



8ft平面図 S. 1/50

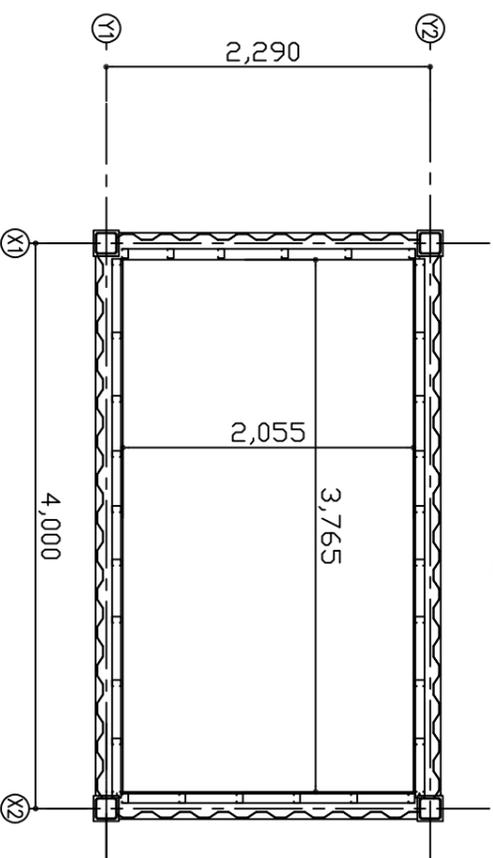

12ft平面図 S. 1/50

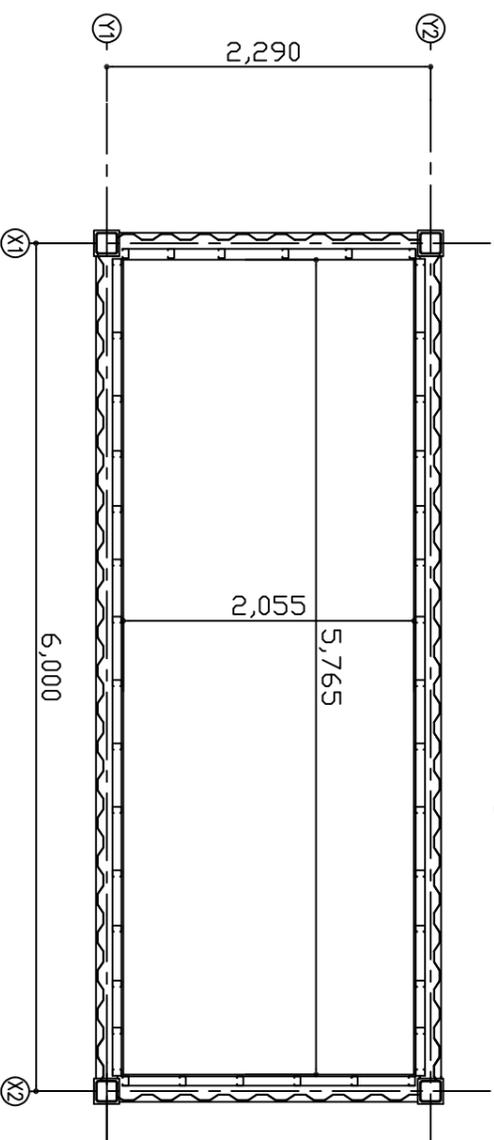

20ft平面図 S. 1/50

備考

.....

商品名
Order Container House
BOX OF IRON HOUSE

印刷日

検査印

工事名称
コンテナ平面図

図面名称
8. 12. 20ft平面図

縮尺
1/50

図面番号