



神戸市兵庫区大開通七丁目5番30

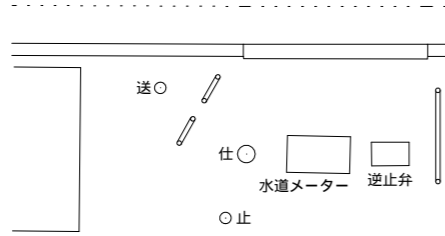

9 (歩道)

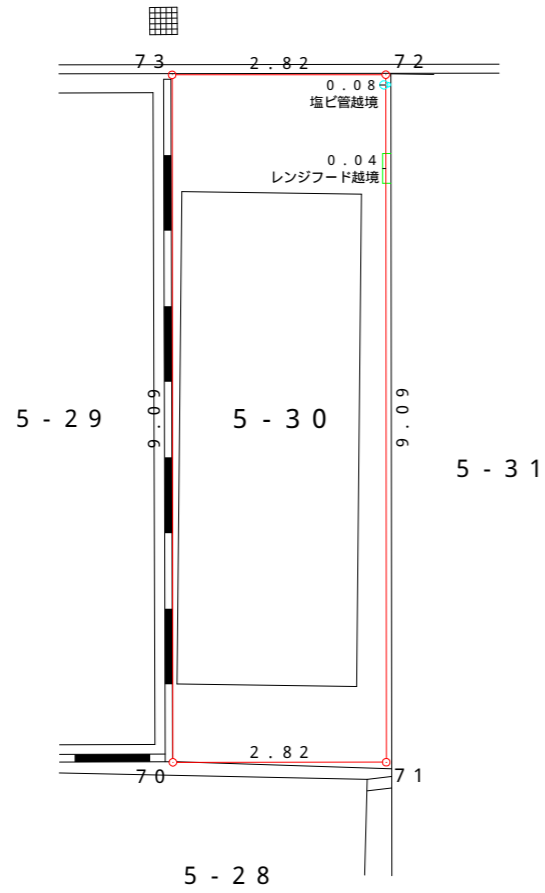

求積表

地番	5 - 3 0			
NO	Xn	Yn	Yn+1-Yn-1	Xn · (Yn+1-Yn-1)
70	86.404	101.316	5.313	459.064452
71	87.212	104.019	0.097	8.459564
72	95.923	101.413	-5.313	-509.638899
73	95.113	98.706	-0.097	-9.225961
合計				-51.340844
合計面積				25.6704220
地積				25.67 m <sup>2</sup>

図面名称	現況平面図
縮尺	1 / 100
作製年月日	令和4年5月30日
作製者	神戸市中央区栄町通四丁目1番11号 神戸測量登記事務所 土地家屋調査士 長嶋 秀幸