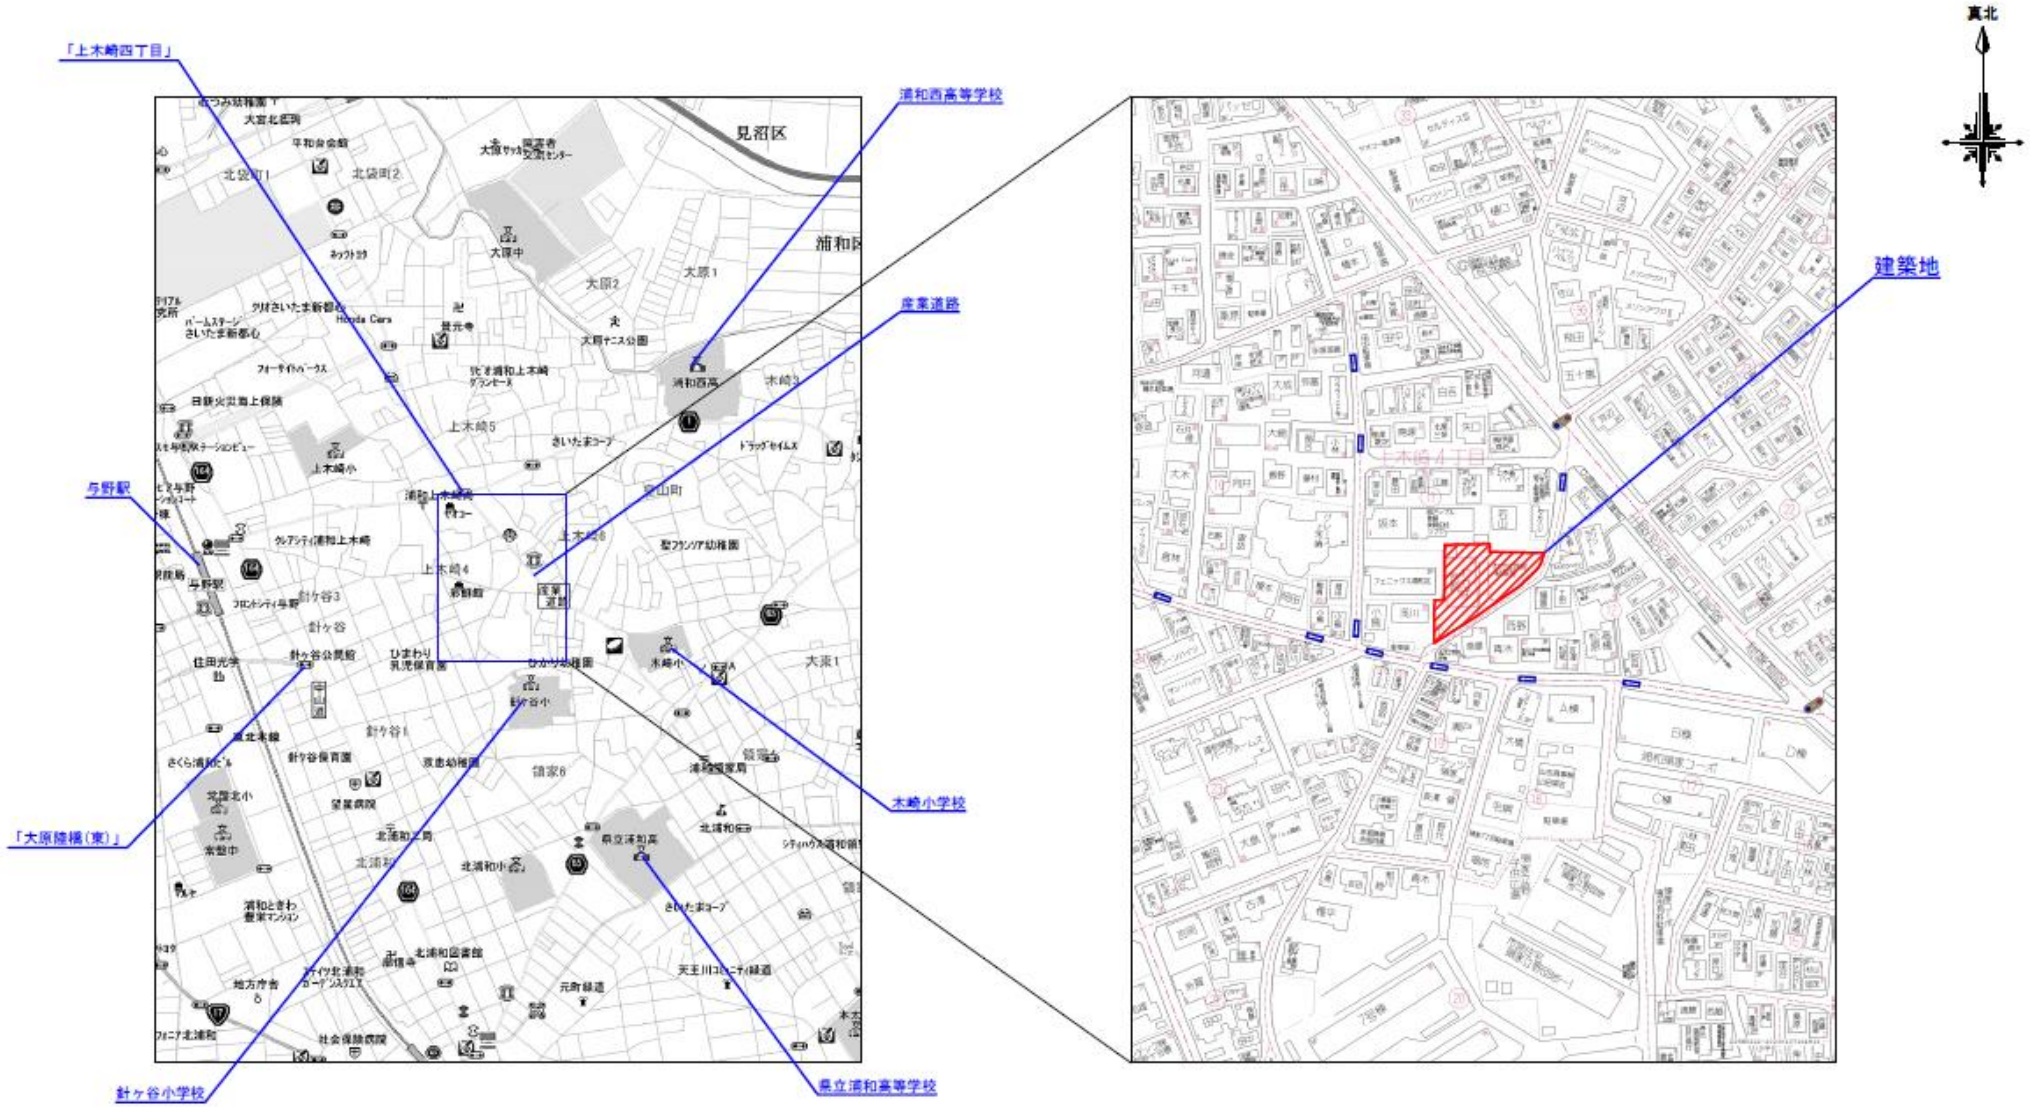

建設地	埼玉県さいたま市浦和区上木崎四丁目４２１番３８，他　（地番）
	埼玉県さいたま市浦和区上木崎４－１１－　（住居表示）

MITSUI HOME

設計承認	設計検図	作成	設計者
		2023.1.6	

改定履歴
年・月・日

特記

工事名称
わかば医院建替計画様
部新築工事

図面名称
附近見取図

縮尺

図面番号
意－2

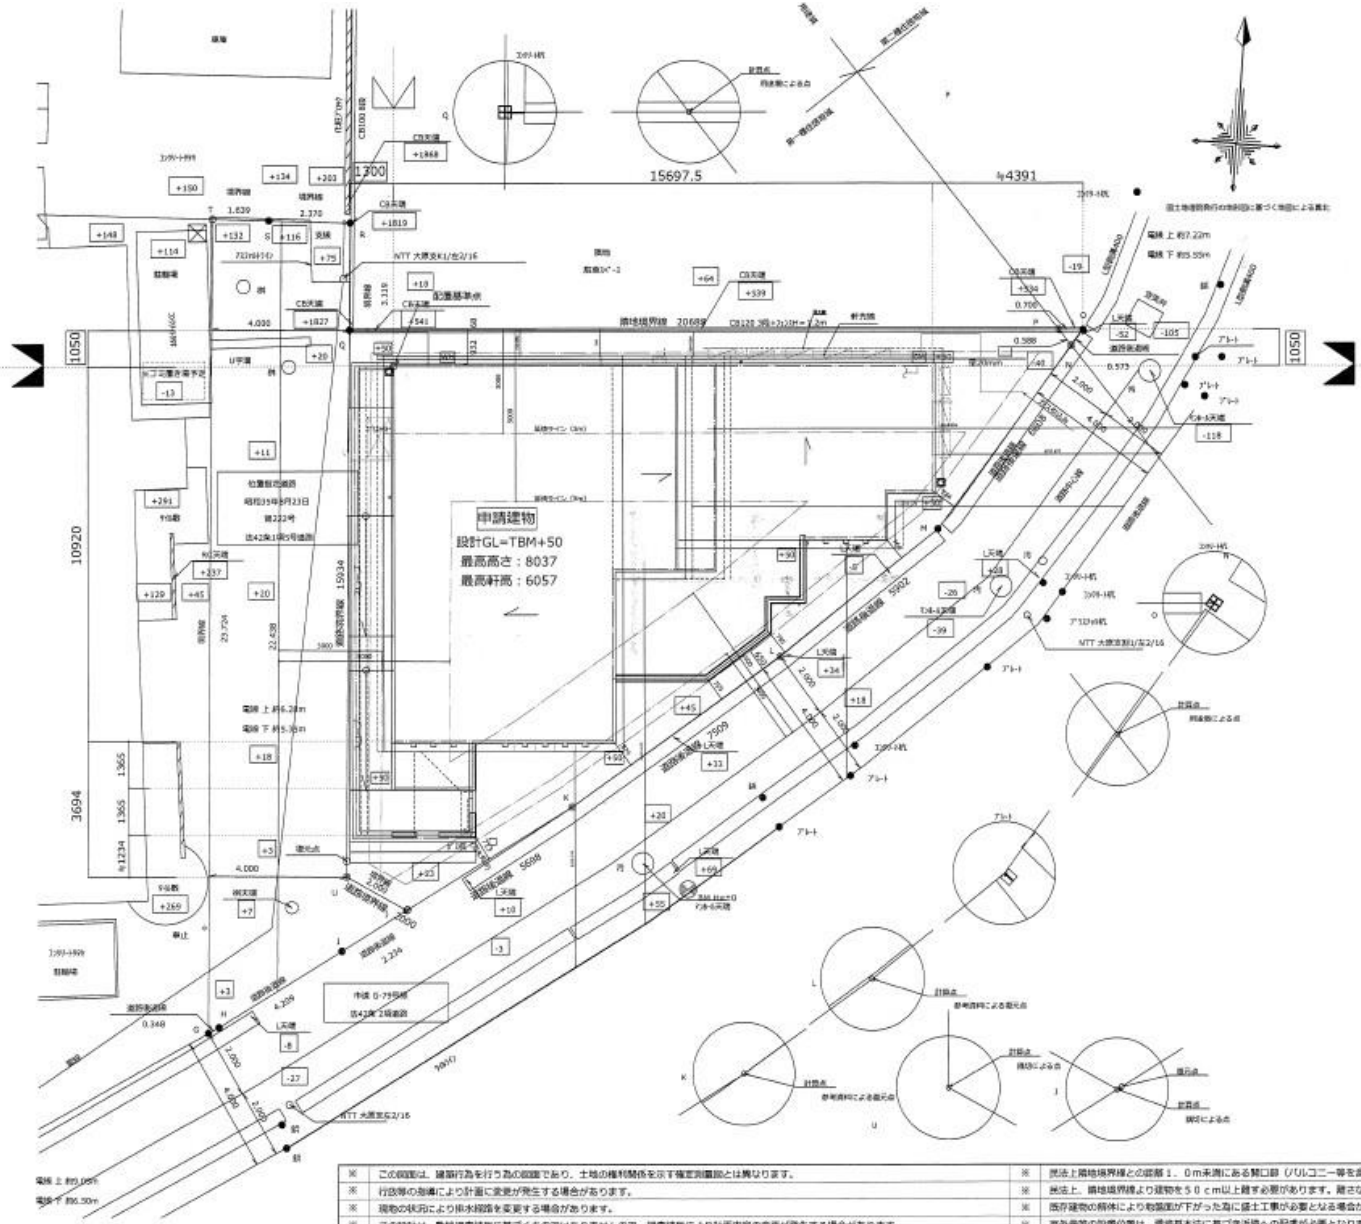
申請建物
設計GL=TBM+50
最高高さ：8037
最高軒高：6057
15697.5
4391
10920
3694
1050
1050
1200
敷地境界線 7068㎡
道路後退線
道路斜線
隣地斜線
北側斜線
計画点
既存点
基準点
境界杭
電柱 上 約7.22m
電柱 下 約5.55m
電柱 上 約6.28m
電柱 下 約5.30m
NTT 大原支K1/左2/16
NTT 大原支2/16
作成 0-79号線
区41条 2項道路
L天端
U字溝
擁壁
駐車場
境界線
隣地境界線
道路境界線
敷地内通路
植栽
アルト
アルト
アルト

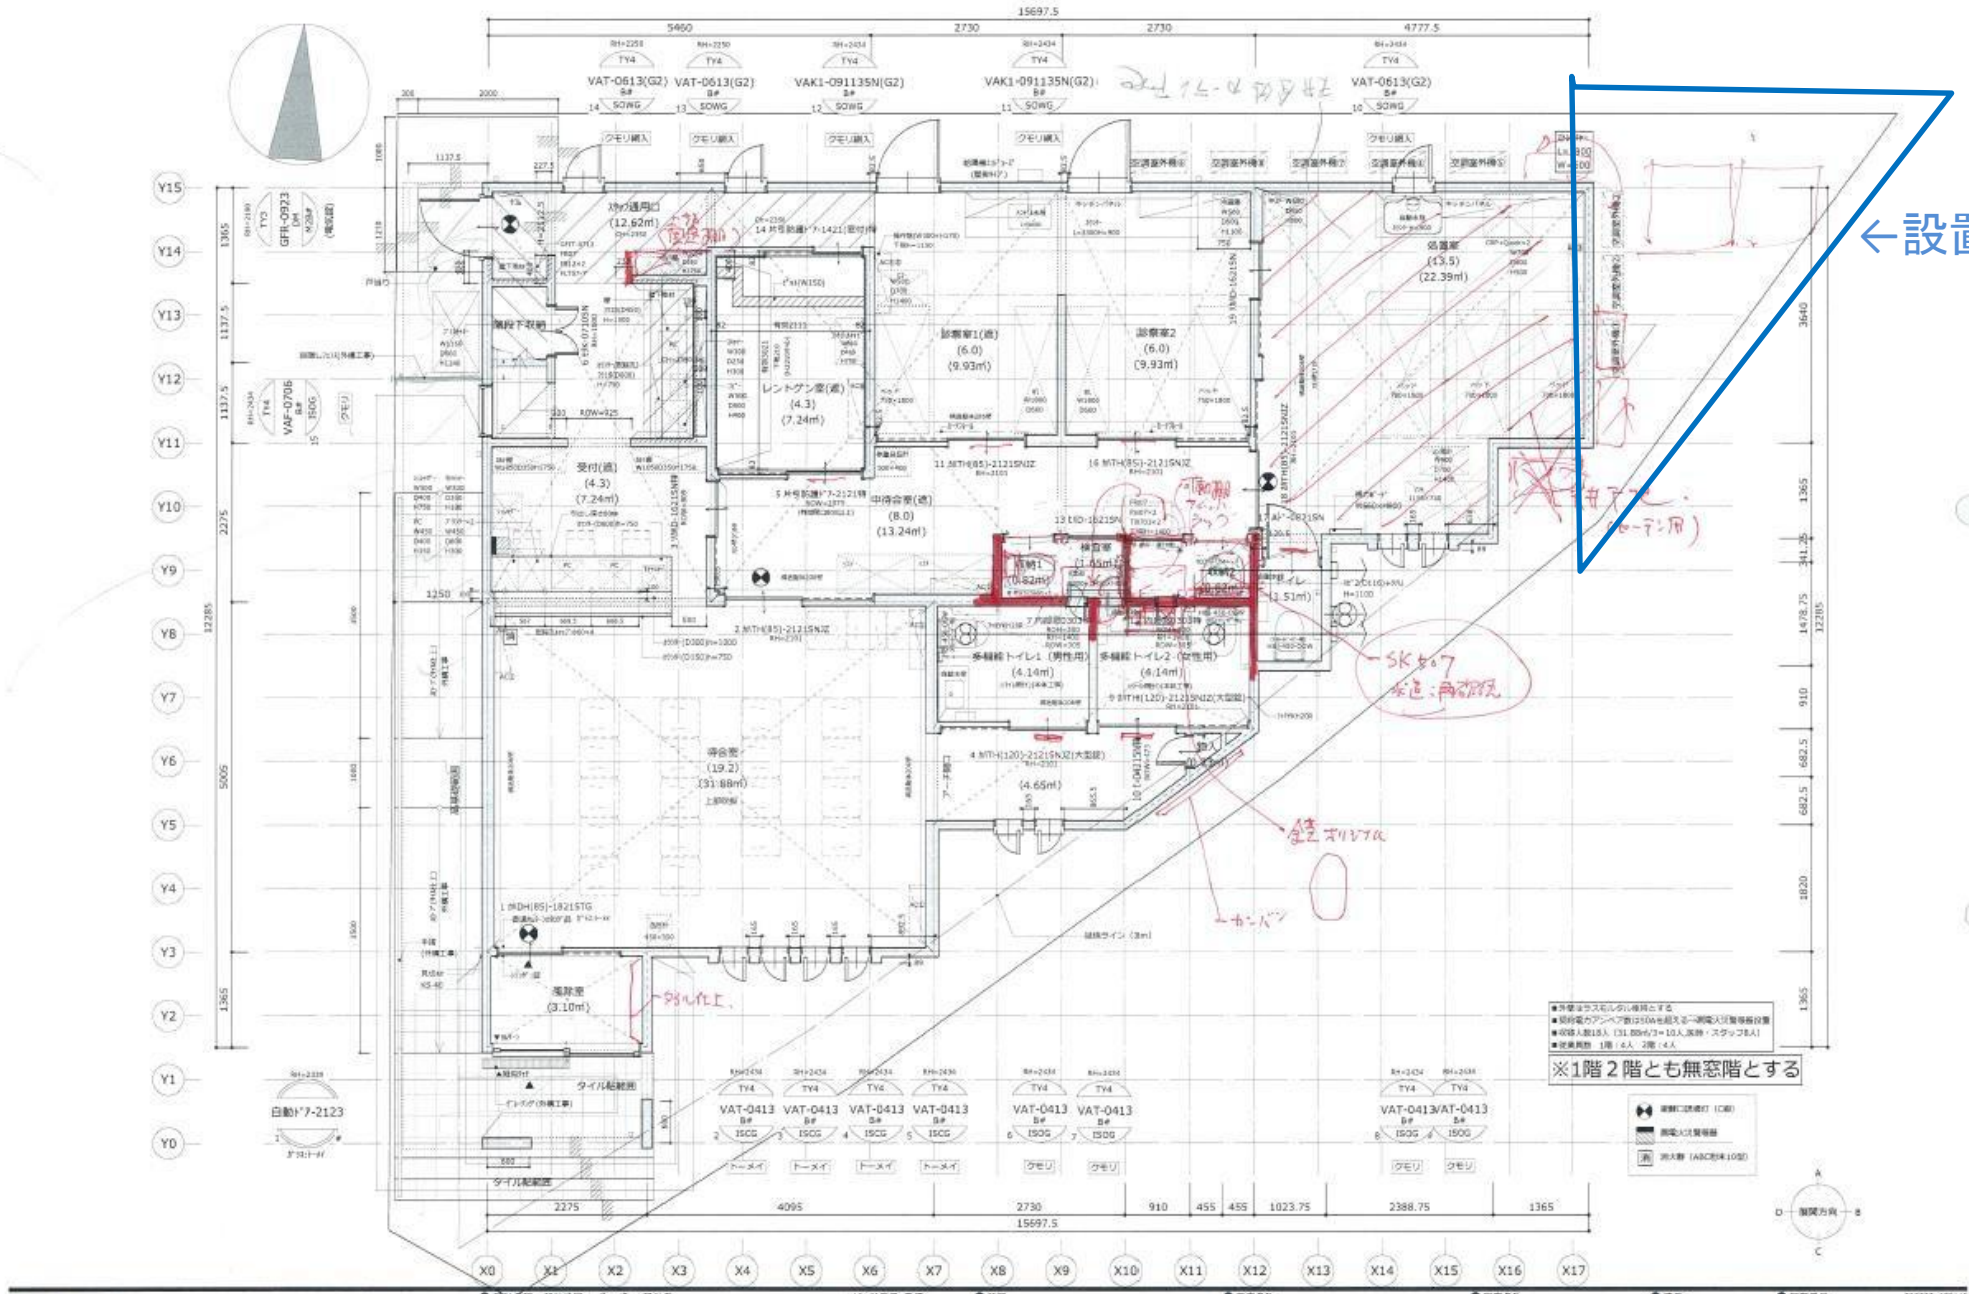

三井ホーム株式会社埼玉・栃木事業本部一級建築士事務所
埼玉県さいたま市大宮区桜木町1-7-5
一級建築士事務所埼玉県知事登録（10）第839号
二級建築士東京都知事登録 第89659号
小林 開成 DM (A)

設計承認	設計検証	作成	設計者
		23/11/11	株式会社三井ホームデザイン研究所 一級建築士事務所 東京都知事登録第28371号 一級建築士（大臣）登録 第206730号 通称：公光

IC 谷田貝 幸江	
改定履歴 年・月・日	
2023/11/10	2023/10/01
2023/12/02	2023/10/14
2023/12/01	2023/10/09
2023/12/26	2023/07/26
2023/12/28	2023/08/14
2023/04/17	2023/09/08

特記
・図面記載の【DI：天井仕上面上端の高さ】、【DI：高さ】は【L：構造床躯体上端】からの高さを示しており
床仕上材（フローリング等）の厚みは含まれません。

工事名称	図面名称	縮尺	図面番号
わかば医院建替計画 新築工事 49071008	1階平面図	A2：1／50 A3：1／71	意－3－1

2309016-178149

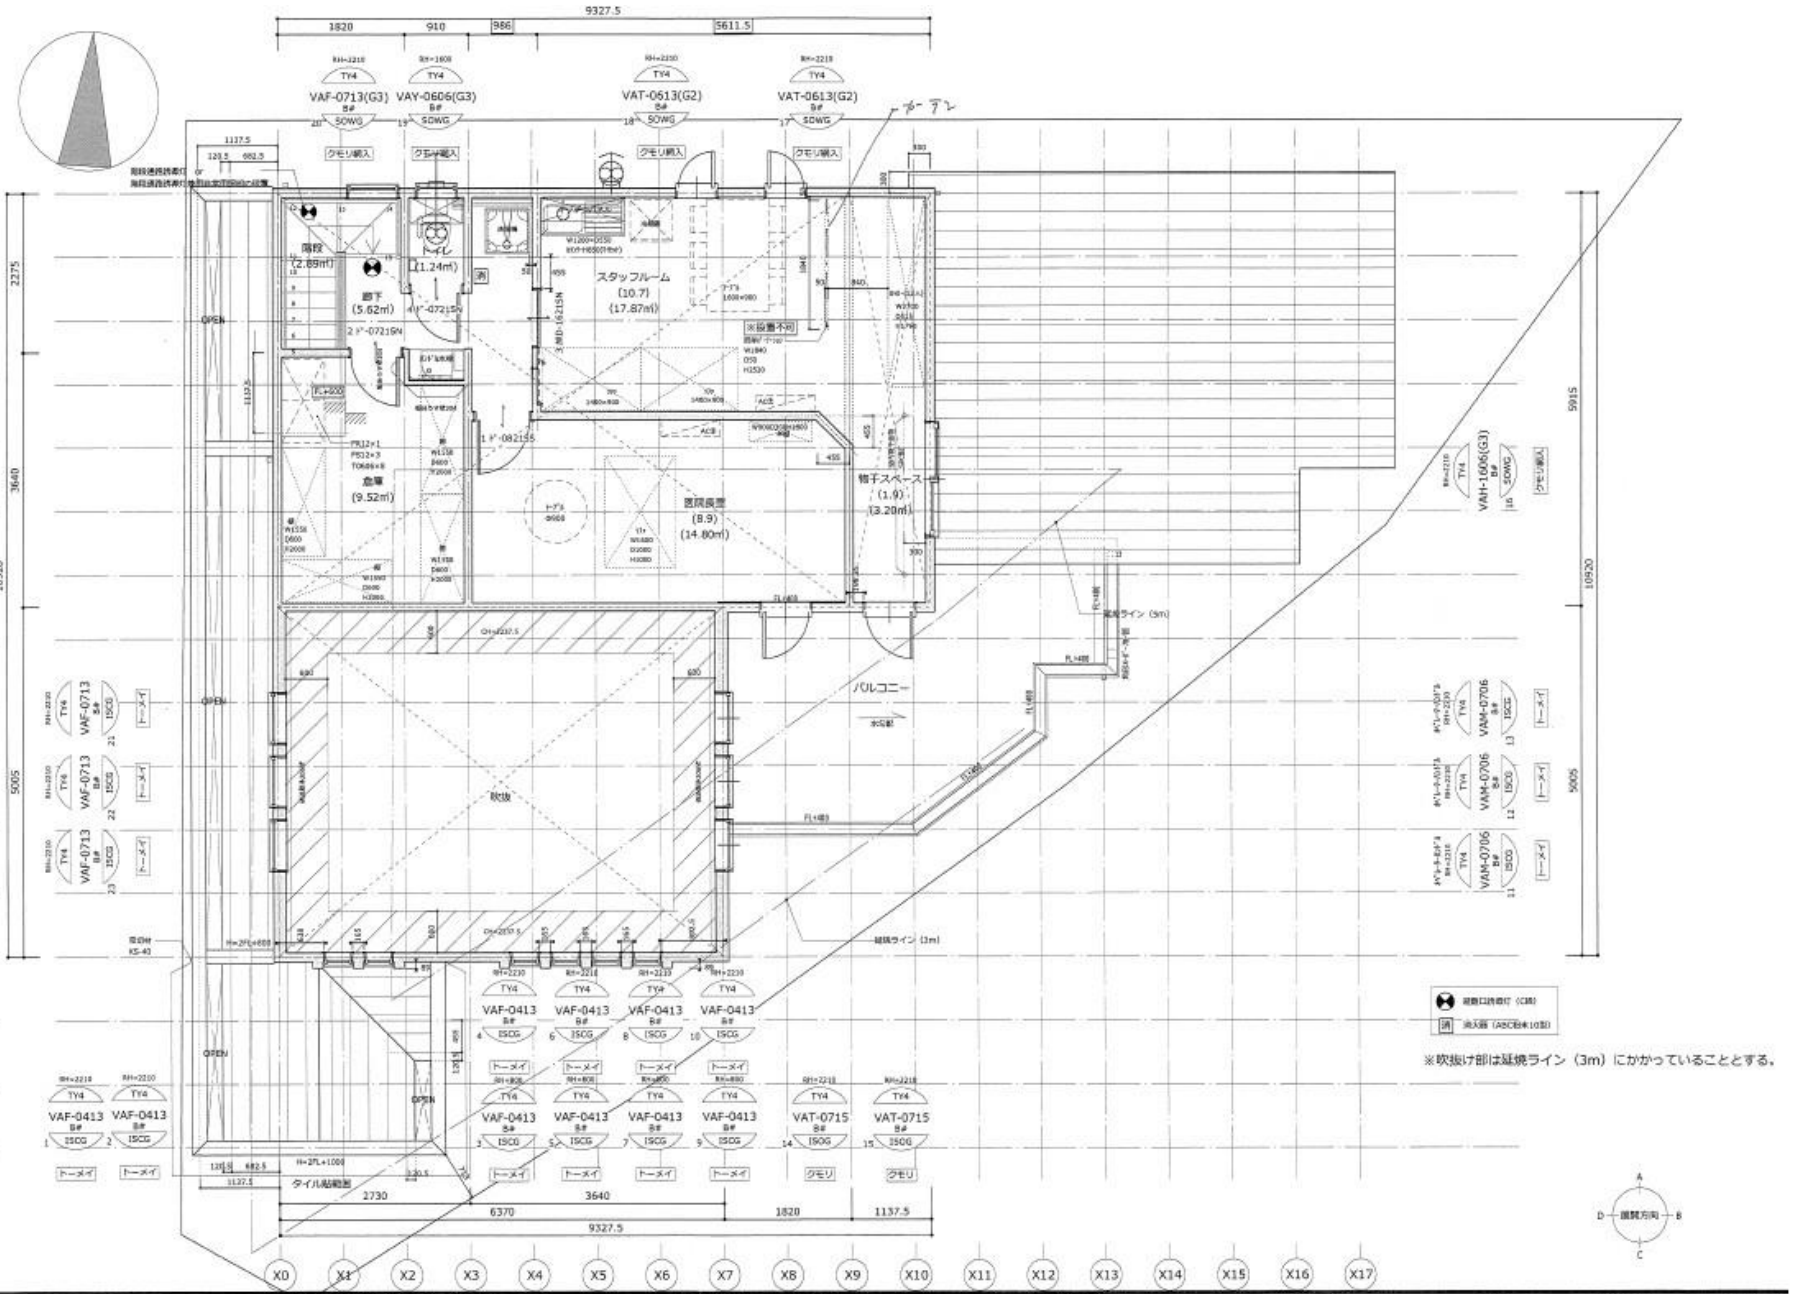

※吹抜け部は延焼ライン（3m）にかかっていることとする。

三井ホーム株式会社埼玉・栃木事業本部一級建築士事務所
埼玉県さいたま市大宮区桜木町1-7-5
一級建築士事務所埼玉県知事登録(10)第839号
二級建築士東京都知事登録 第89659号
小林　開成　DM(A)

MITSUI HOME

設計承認	設計検証	作成	設計者
		23/11/11	株式会社三井ホームデザイン研究所 一級建築士事務所 東京都知事登録第18871号 一級建築士（大臣）登録 第265790号 価崎 公夫

IC: 谷田貝 幸江	
改定履歴 年・月・日	
2022/11/30	2023/06/01
2022/12/22	2023/06/14
2023/02/01	2023/06/19
2023/03/06	2023/07/26
2023/03/29	2023/08/24
2023/04/17	2023/08/28

特記
・図面記載の【CH：天井仕上面上端の高さ】，【H：高さ】は【FL：構造床合板上端】からの高さを示しており
床仕上材（フローリング等）の厚みは含まれません。

工事名称
わかば医院建替計画　新築工事
49071008

図面名称
2階平面図

縮尺
A2：1／50
A3：1／71

図面番号　230926-170150
意－3－2

SMC Ver. 2.8.7317.25