※北面には入口を設置しないでください

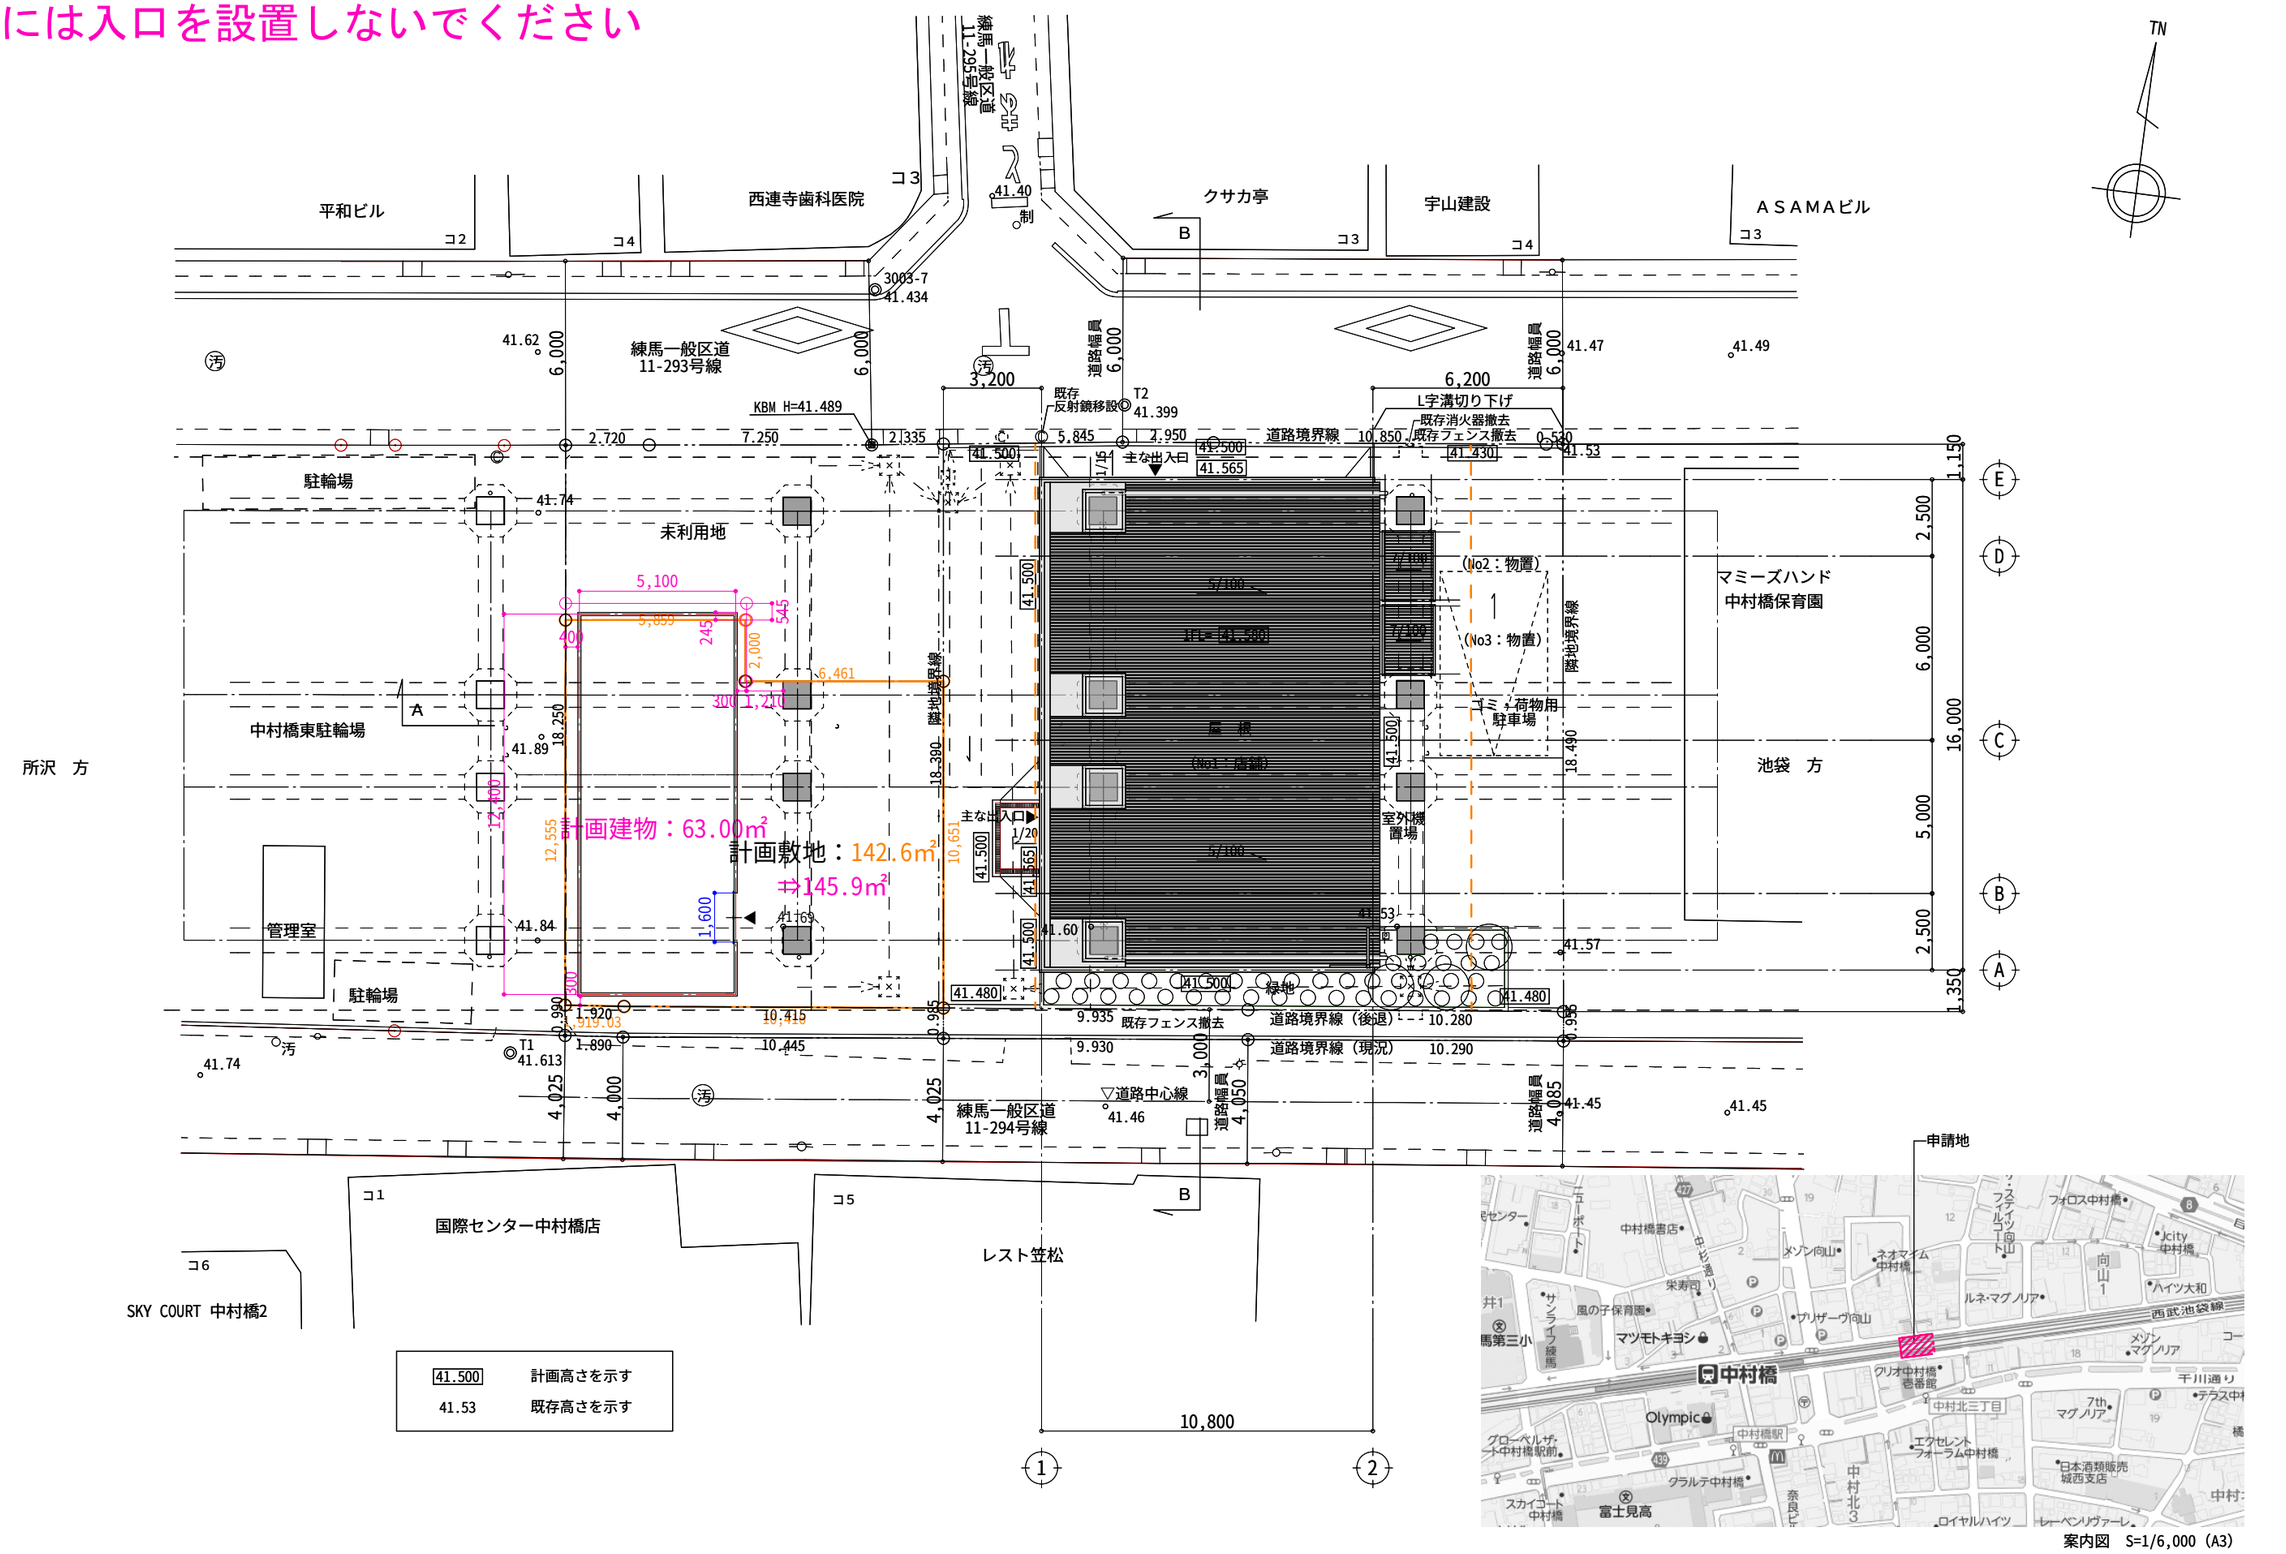

凡例·備考

図面用途	計画図 21.05.21
承認：	設計：

西武建設株式会社
SEIBU CONSTRUCTION Co.,Ltd.

西武建設㈱リノベーション事業部一級建築士事務所
一級建築士 第236514号 村上英郎

件名	(仮称) 中村橋駅高架下敷地 店舗建築工事	図名	案内図・配置図	
縮尺	1/100 1/200 (A1版) 1/3000 (A3版) 1/6000	設計番号	日付	図番
		-	21.05.21	A-02