


市道

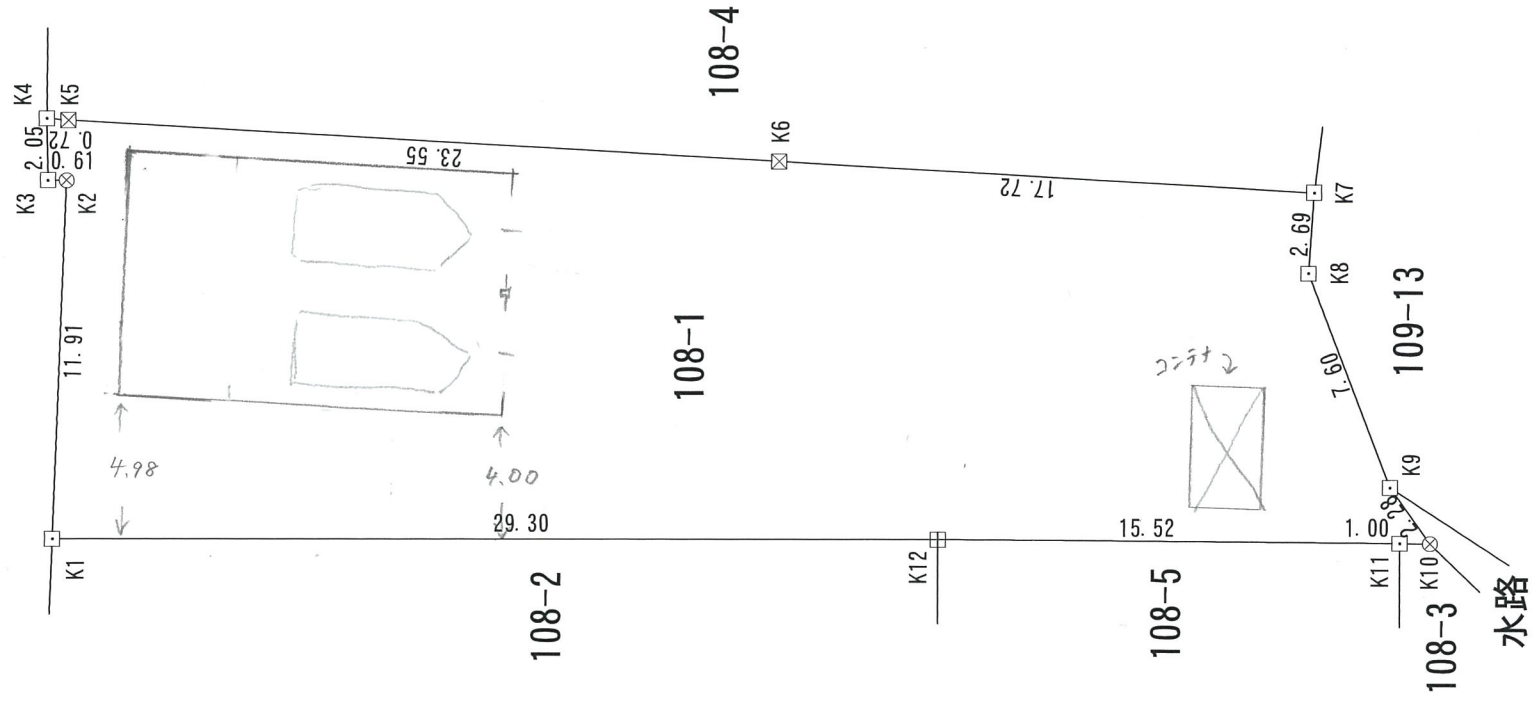

摘要

変更

加藤建設株式会社

加藤建設(株)一級建築士事務所
 管理建築士 一級237746号 萩原 一北古
 秋田県知事登録 18-10A-0740号
 〒010-0916 秋田市泉北3丁目4番20号

縮尺 S=1:250

工事名称

図面番号

図面名称

設計年月日