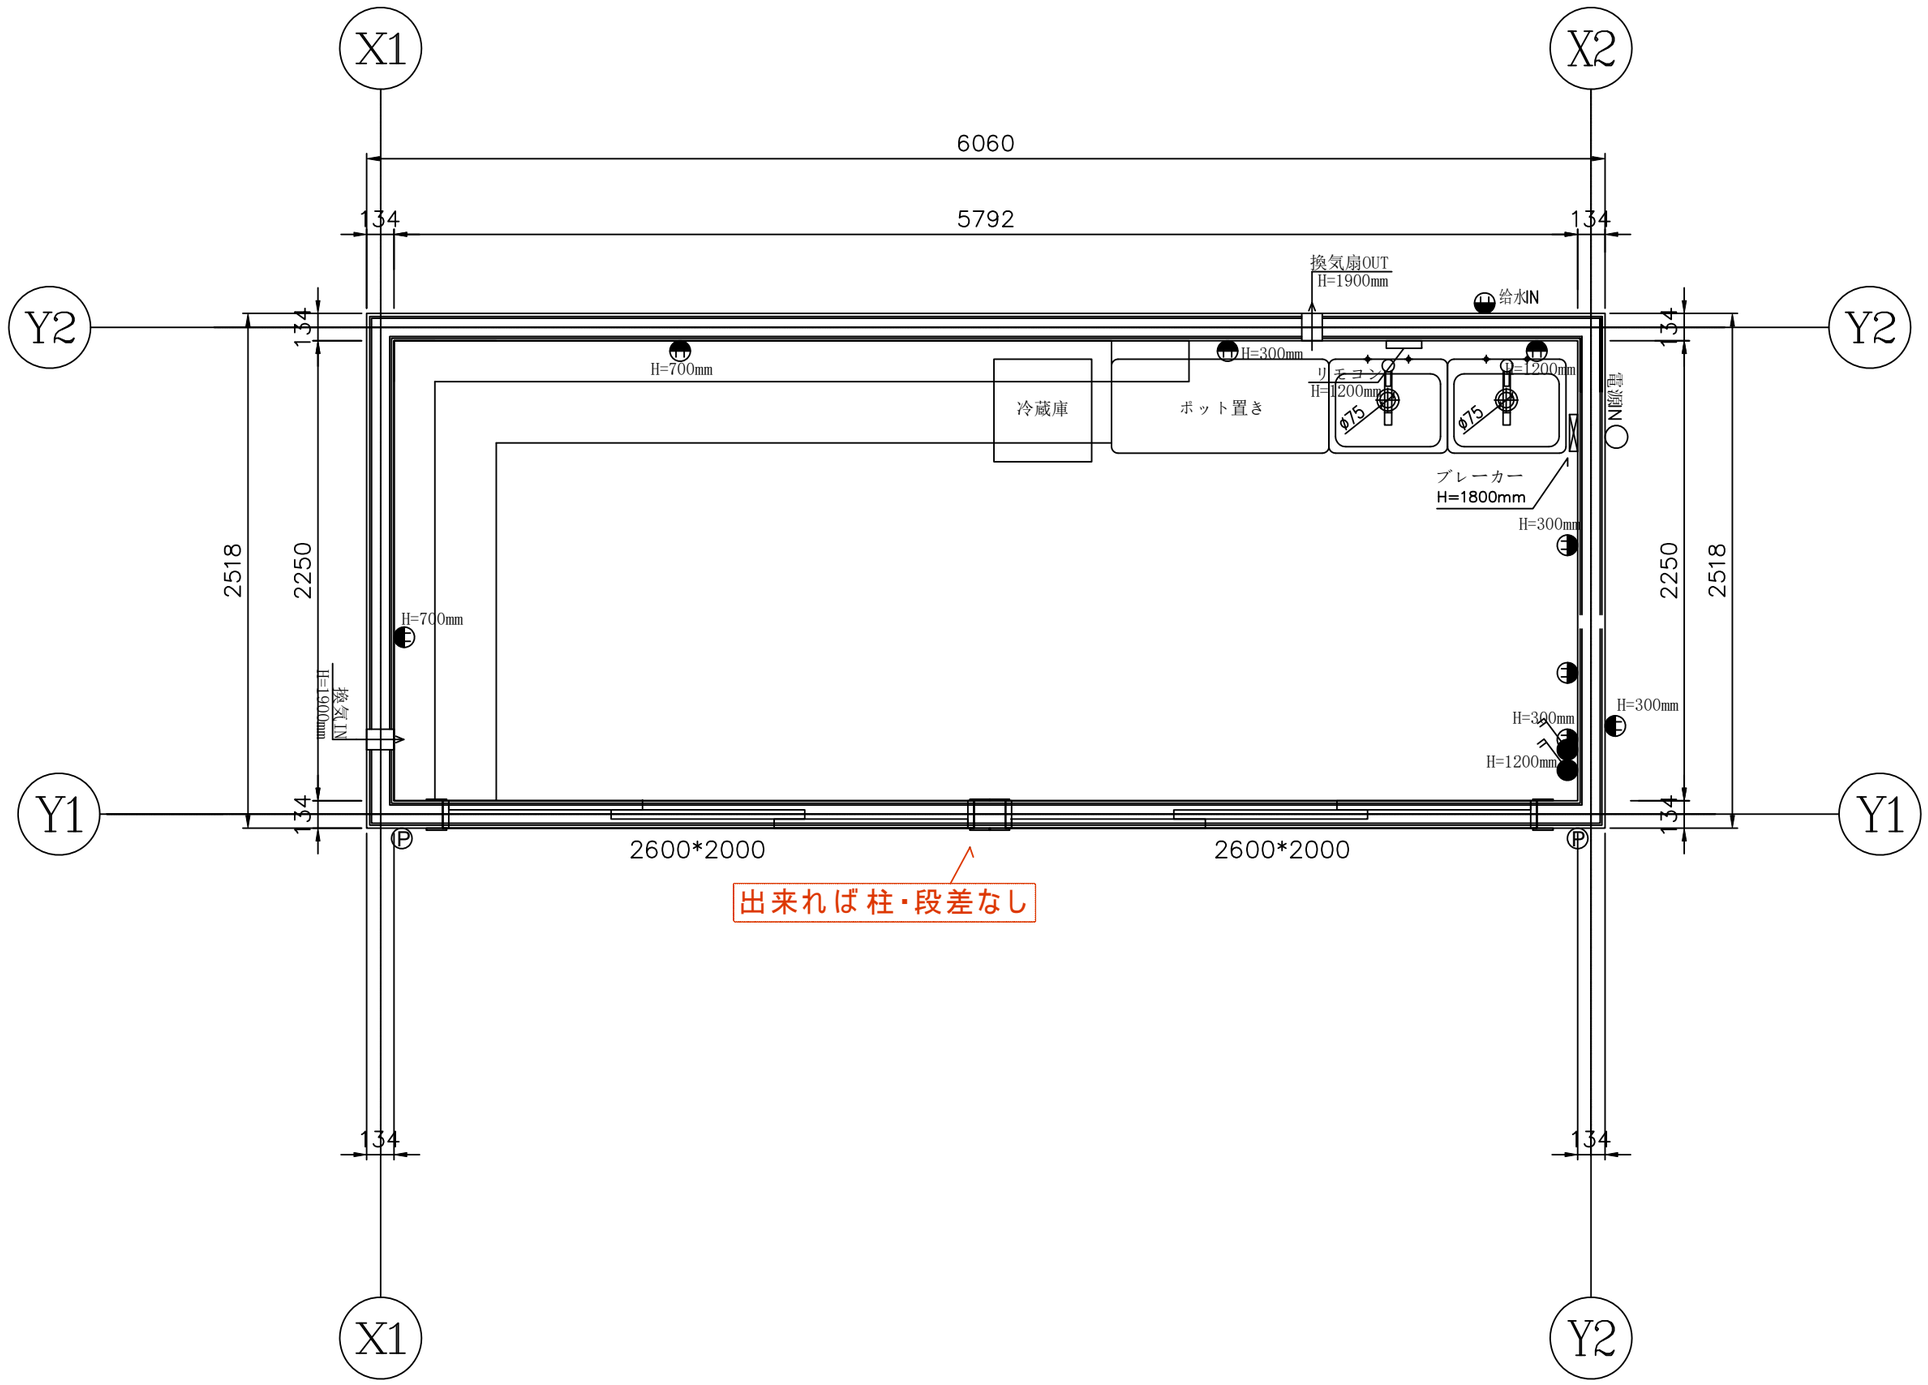

有限会社 福本建築設計事務所 Fukumoto Technical Architects		件 名	浅草寺境内:仮設休憩所計画	縮 尺	1:30	責任者		A － **	一級建築士 第 296723 号 福本隆介
		図面名	平面図	年月日	2022.03.04	担 当			