

8.45 = 12.12. +


35.00 x 2 = 70.00

14 x 2 = 28.76

2.65.00

$5 \times 2 = 10.76$
 $12 \times 2 = 24$
 $4 \times 3 = 12.76$
 46.76

Ykk 630.175L
 WC TOTO HV
 流 11-17 ≡ E32
 W900
 床 花Bmm (300cm) 18x165 x 122
 壁天井. シバニヤ 角型
 窓 掃き出し窓

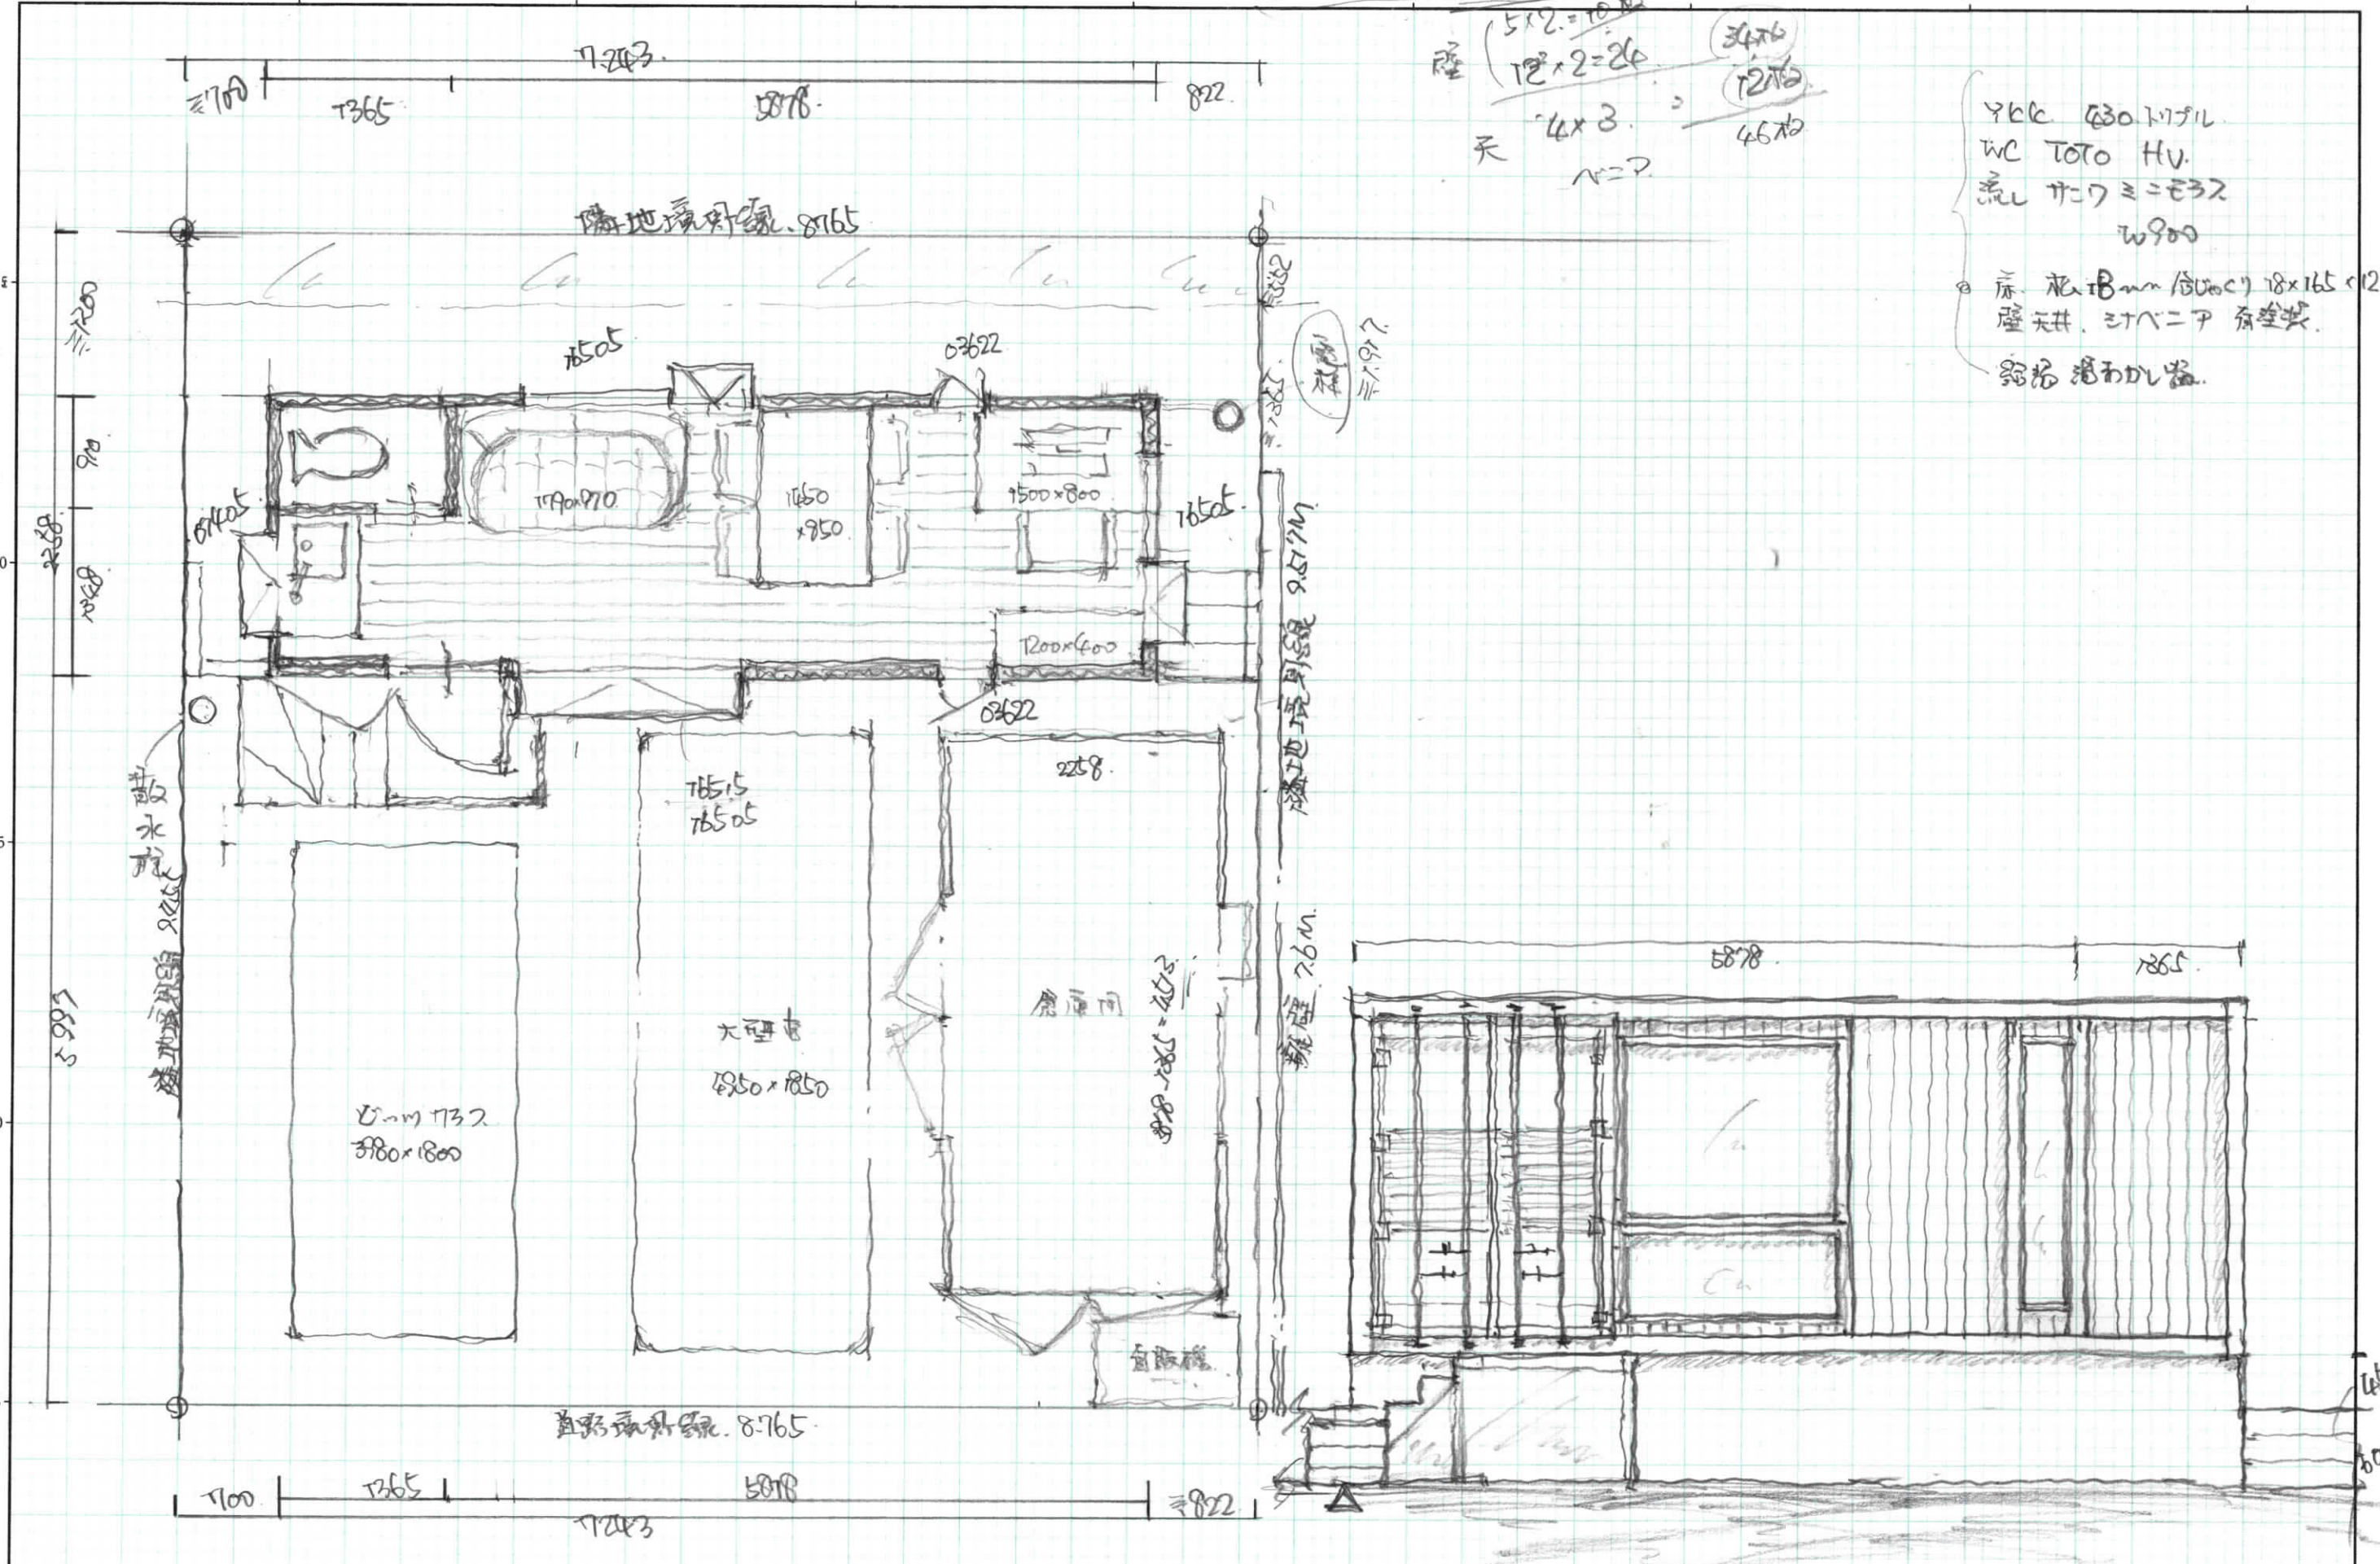

工 事 名	年 月 日	プ ラ ン メ モ	縮 尺	設 計	検 印	担 当	1階床面積	2階床面積	階床面積	延床面積	建築面積
神山モデル 新事務所	2022. 1. 11	神山3月29-20	1/50				16.354696 4.93 坪	M ² 坪	16.354696 4.93 坪	M ² 坪	M ² 坪