

矢印の先端部の都市計画決定内容等

(この図は、本市の都市計画に関する証明ではありません。参考図としてご利用下さい。お調べの土地が、用途地域、建ぺい率、容積率、都市施設等の境界付近の時は、必ず担当課にご確認下さい)

市街化区域
 第1種住居地域
 建ぺい率60%
 容積率200%
 第2種高度地区
 防火指定なし

[用途地域]

- 第1種低層住居専用地域
- 第2種低層住居専用地域
- 第1種中高層住居専用地域
- 第2種中高層住居専用地域
- 第1種住居地域
- 第2種住居地域
- 準住居地域
- 近隣商業地域
- 商業地域
- 準工業地域
- 工業地域
- 工業専用地域
- 市街化調整区域
- 暫定市街化調整区域



- 外壁後退1.0m
- 外壁後退1.5m
- 線引き境界線
- 道路等の中心による用途地域境界線
- 上記以外による用途地域境界線
- 容積率等境界線
- 高度地区境界線
- 防火・準防火地域境界線

[都市高速鉄道]


- 都市高速鉄道

[都市計画道路]

- 都市計画道路

[その他都市施設境界線]

- その他都市施設境界線

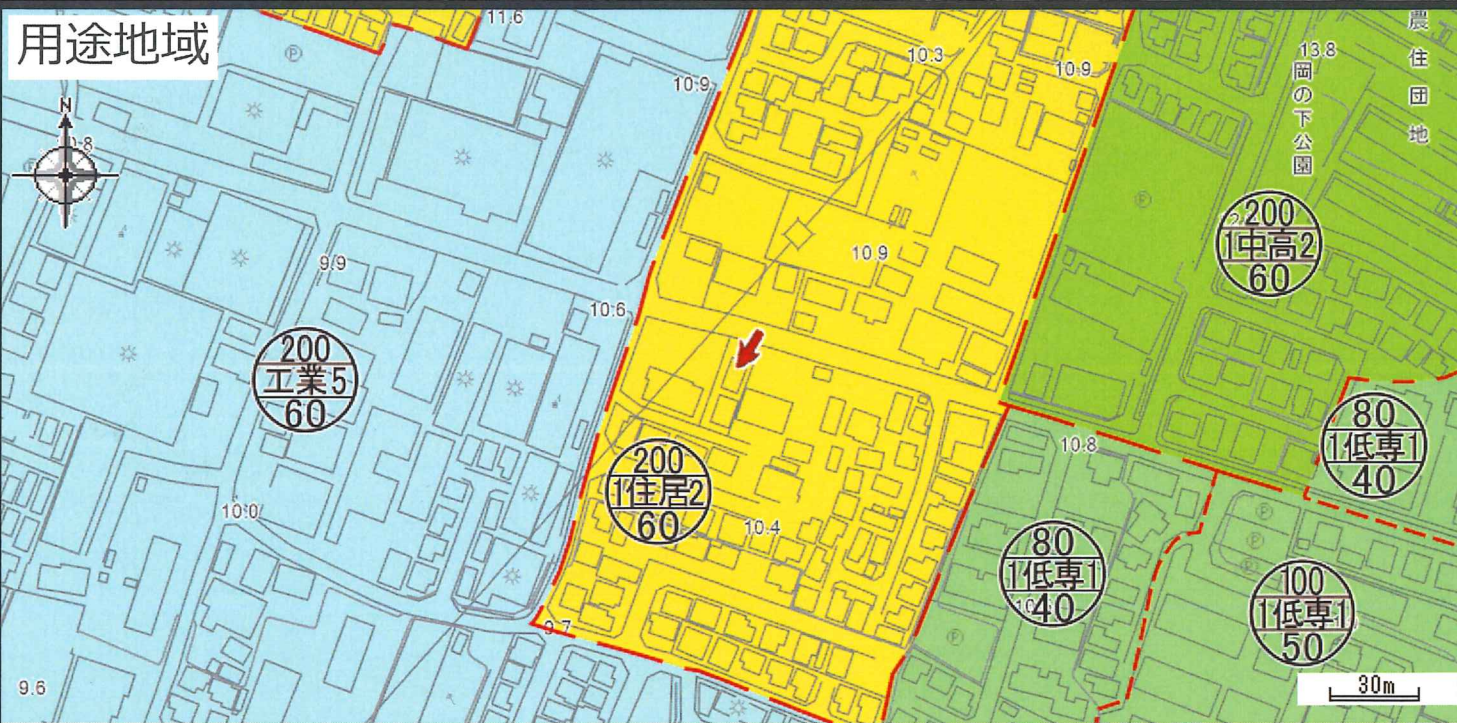

図面番号 208

2022/5/12 16:27:9

神戸市都市局