

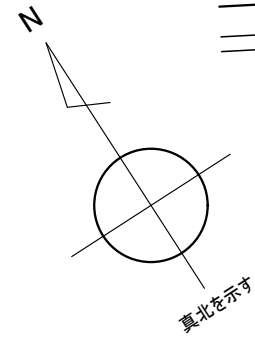


1階平面詳細図 s=1/50

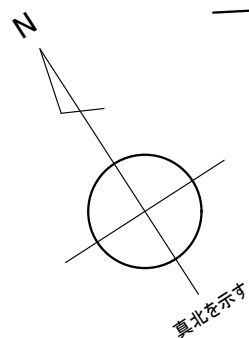


工事名称	(仮称)いちき串木野市 竹下邸 新築工事	縮尺	S=1/50
図面名称	1階平面詳細図	設計年月日	2022.07.21
WELL建築設計室 一級建築士事務所		図種	計画
一級建築士事務所 神奈川県知事登録 第11121号		図番	
一級建築士 大臣登録 第244580号 井 恒徳			

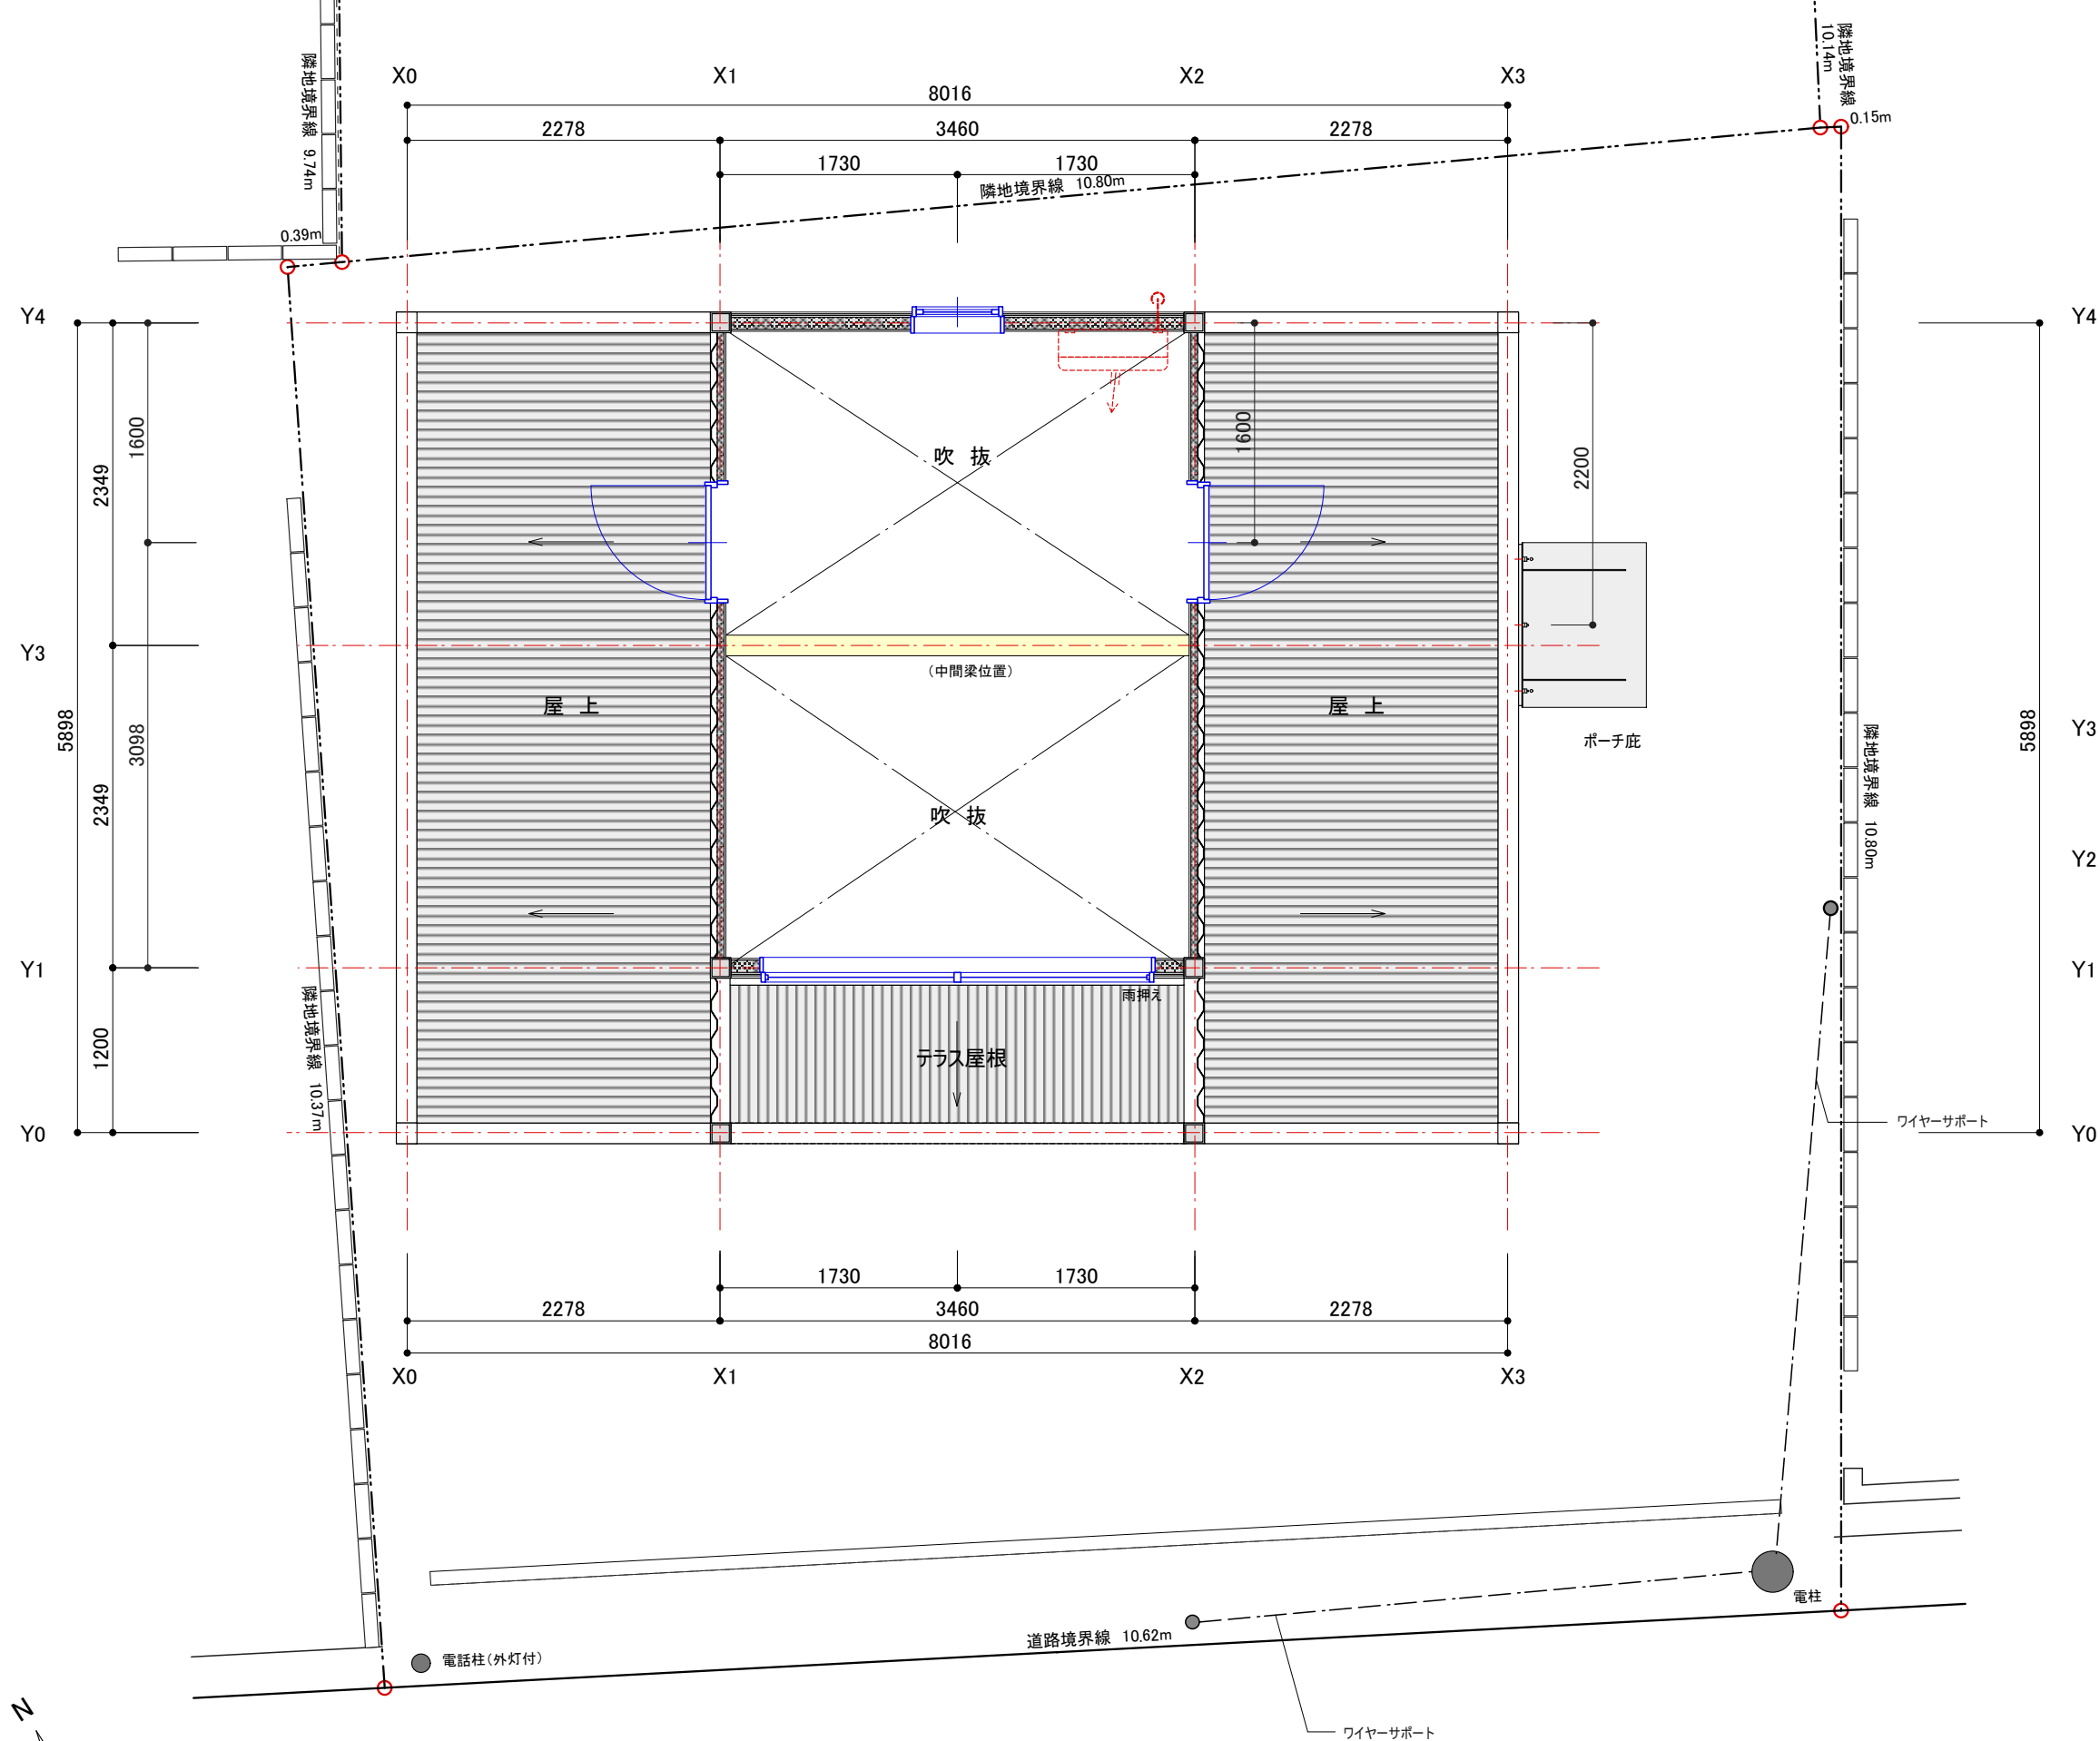

R 階平面詳細図 s=1/50

工事名称	(仮称)いちき串木野市 竹下邸 新築工事	縮尺	S=1/50
図面名称	R 階平面詳細図	設計年月日	2022.07.21
WELL建築設計室 一級建築士事務所		図種	計画
一級建築士事務所 神奈川県知事登録 第11121号 一級建築士 大臣登録 第244580号 井 恒徳		図番	

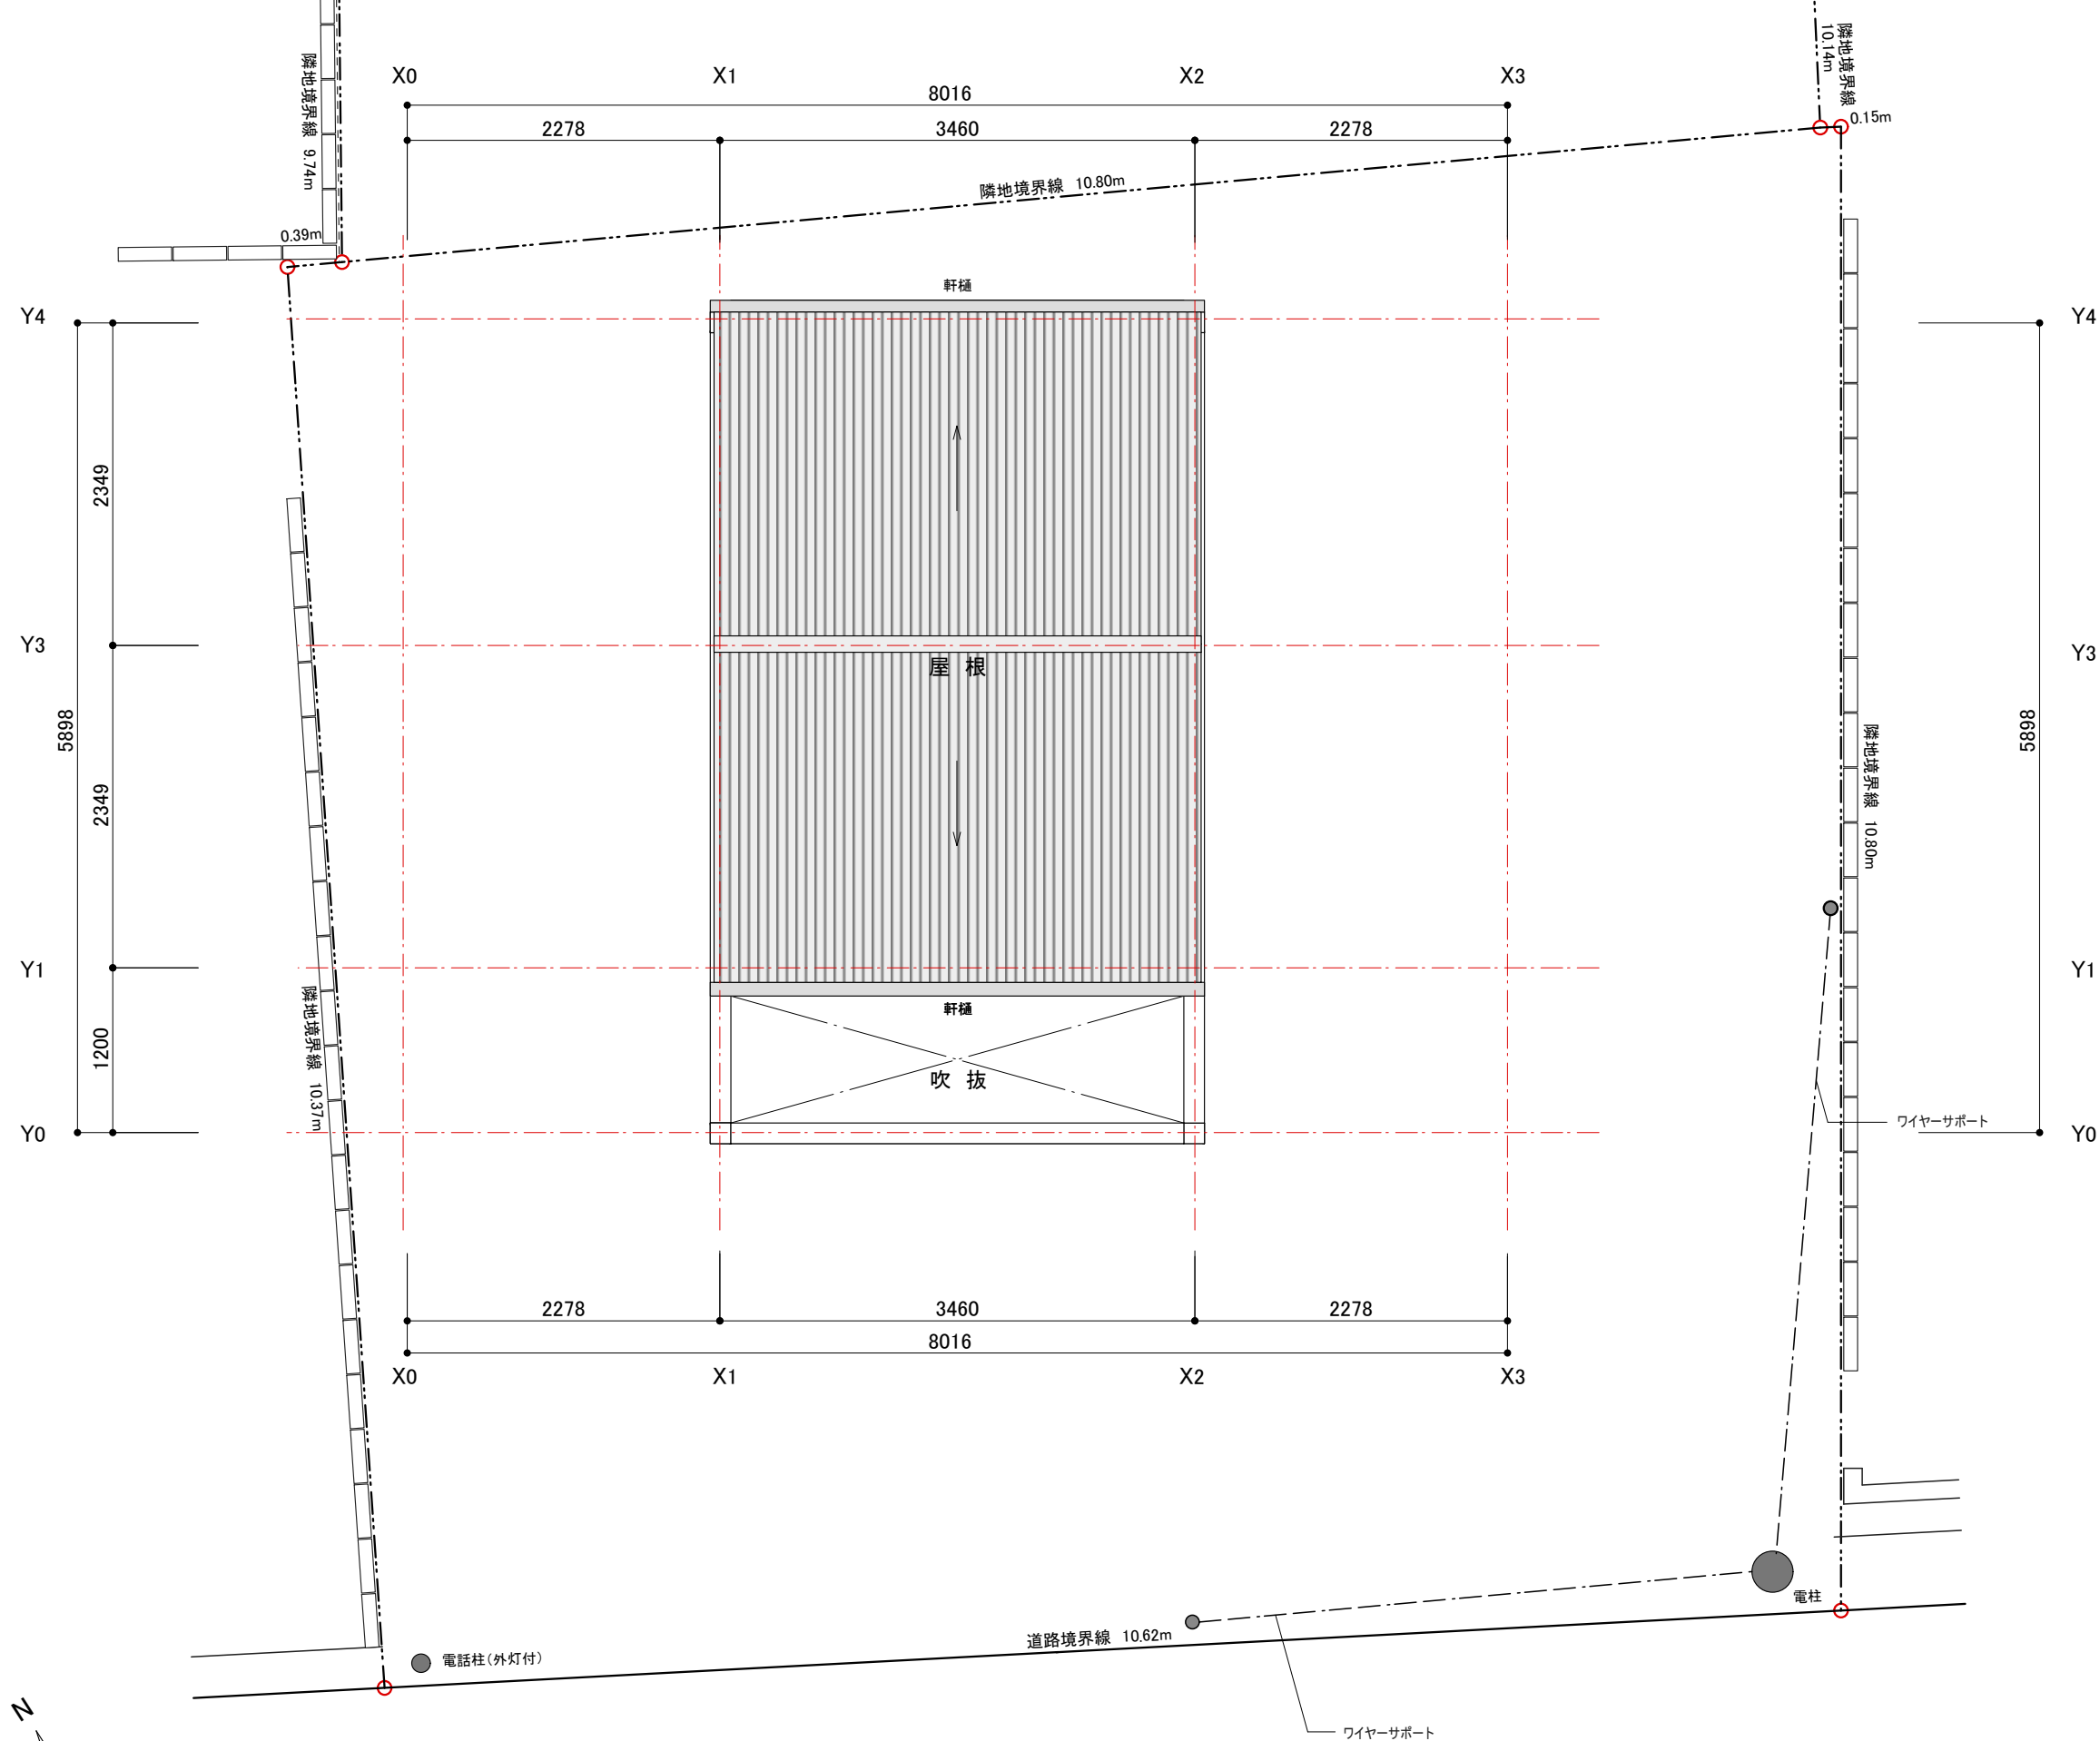

R階屋根伏図 s=1/50

工事名称	(仮称)いちき串木野市 竹下邸 新築工事	縮尺	S=1/50
図面名称	R階屋根伏図	設計年月日	2022.07.21
WELL建築設計室 一級建築士事務所		図種	計画
一級建築士事務所 神奈川県知事登録 第11121号 一級建築士 大臣登録 第244580号 井 恒徳		図番	