


けんこうかん ラ・テール/配置図002

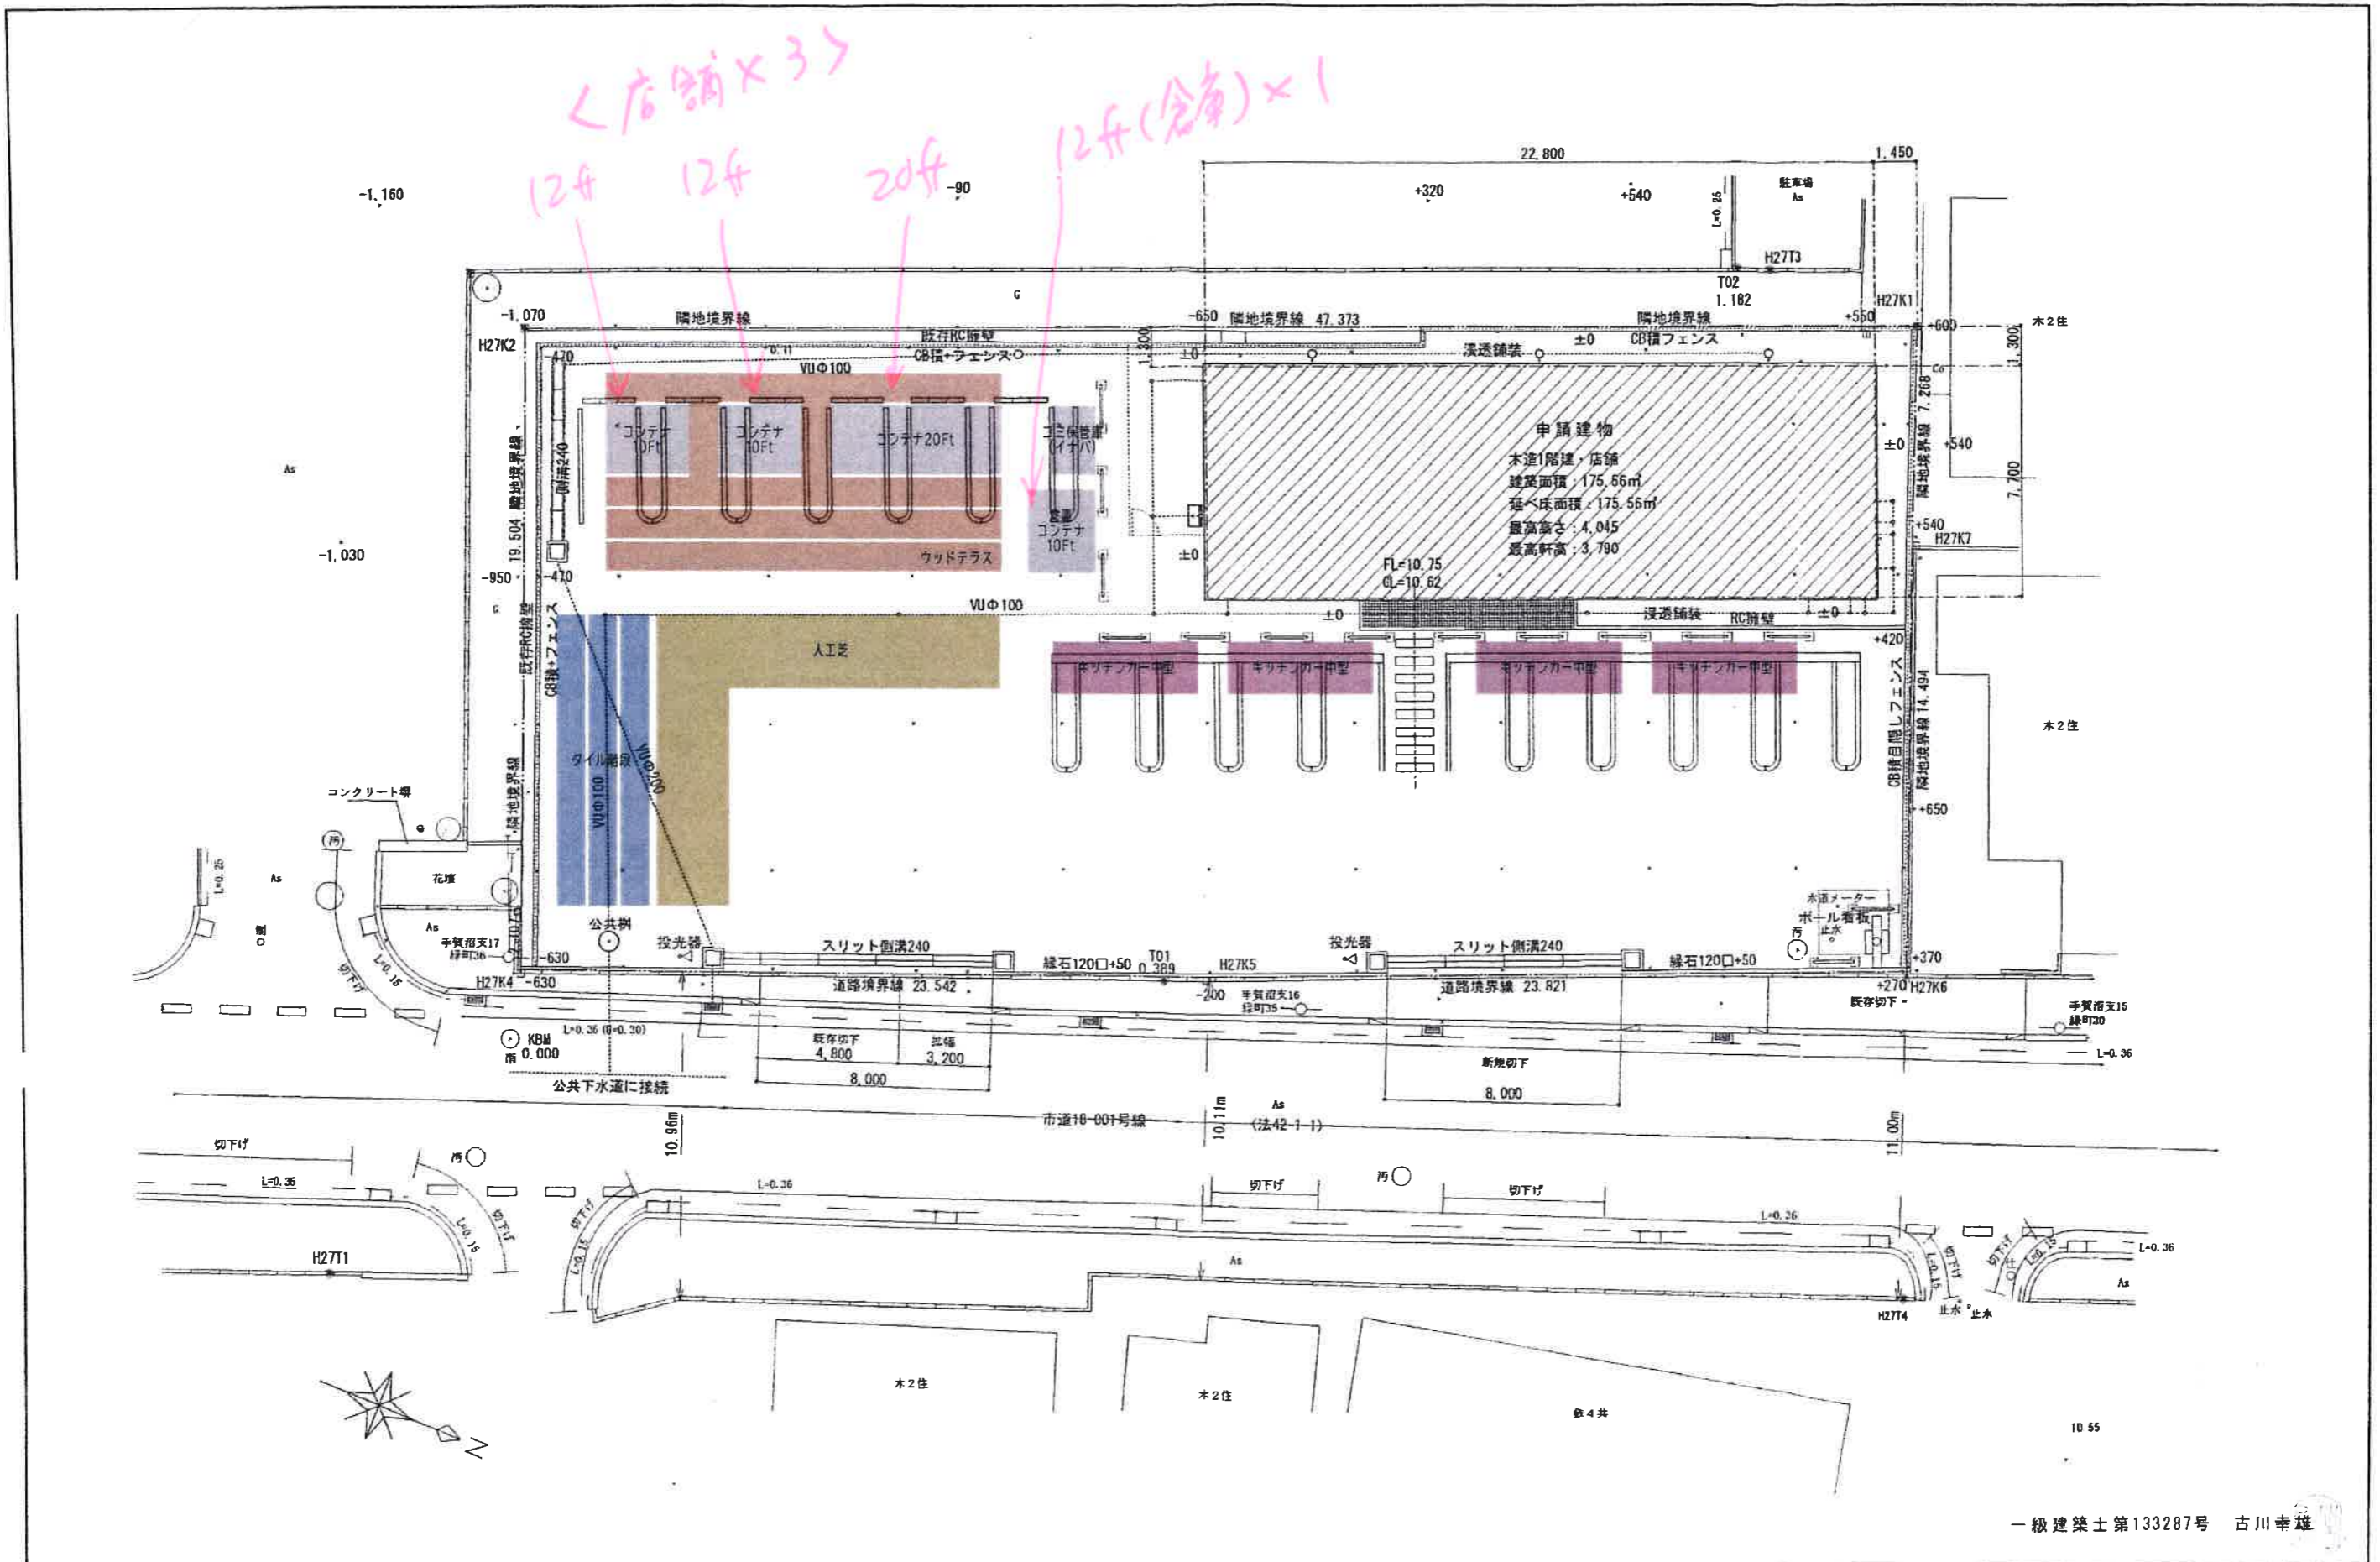

一級建築士第133287号 古川幸雄

<p>工事名称 ミニストップ手賀沼公園店 新築工事</p>	<p>図名 配置図</p>	<p>縮尺</p>	<p>DATE 16.08.09 16.08.18</p>	<p>古川建築設計事務所 TEL 0475-58-5472 FAX 0475-58-7514</p>	<p>図面番号 A-02</p>
-----------------------------------	-------------------	-----------	---------------------------------------	--	----------------------

