


土地確定測量図


土地の所在

川越市中台元町二丁目8番14、15、16

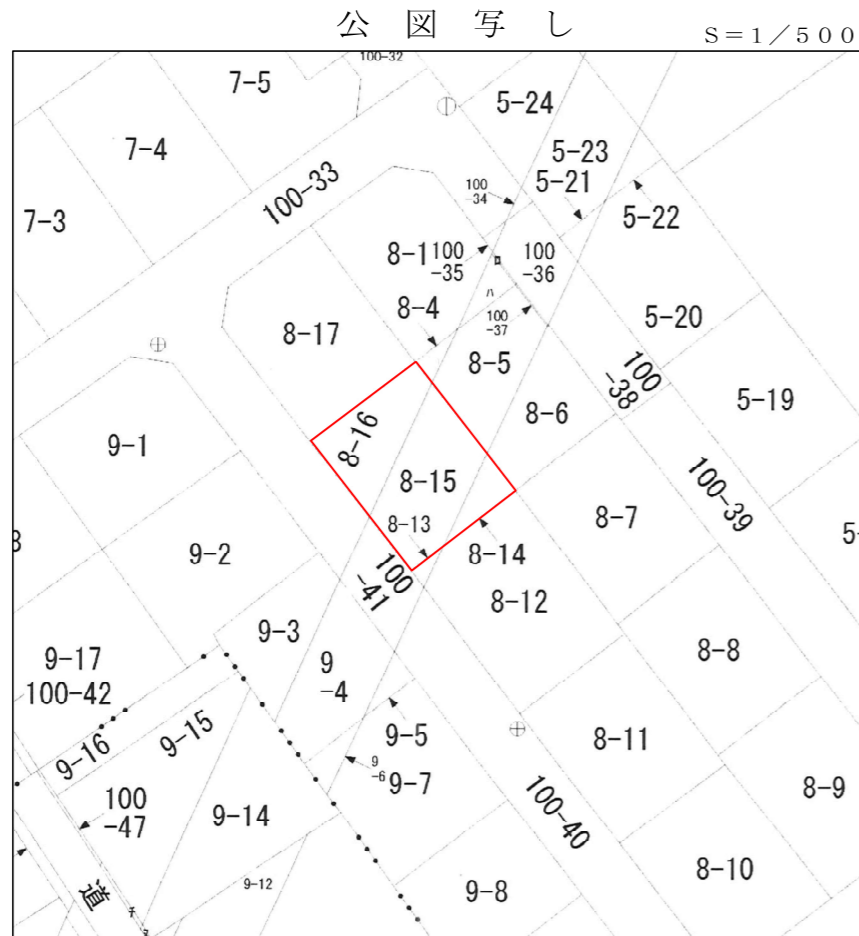

座標求積表

地番	8-14、8-15、8-16		
測点	X _n	Y _n	(X _{n+1} - X _{n-1}) Y _n
K1	107.288	94.975	-1376.377700
K2	98.393	101.953	-333.692169
K3	104.015	109.136	1581.598912
K4	112.885	102.131	334.274763
		倍面積	205.803806
		面積	102.9019030
		地積	102.90 m ²
		坪数	31.12

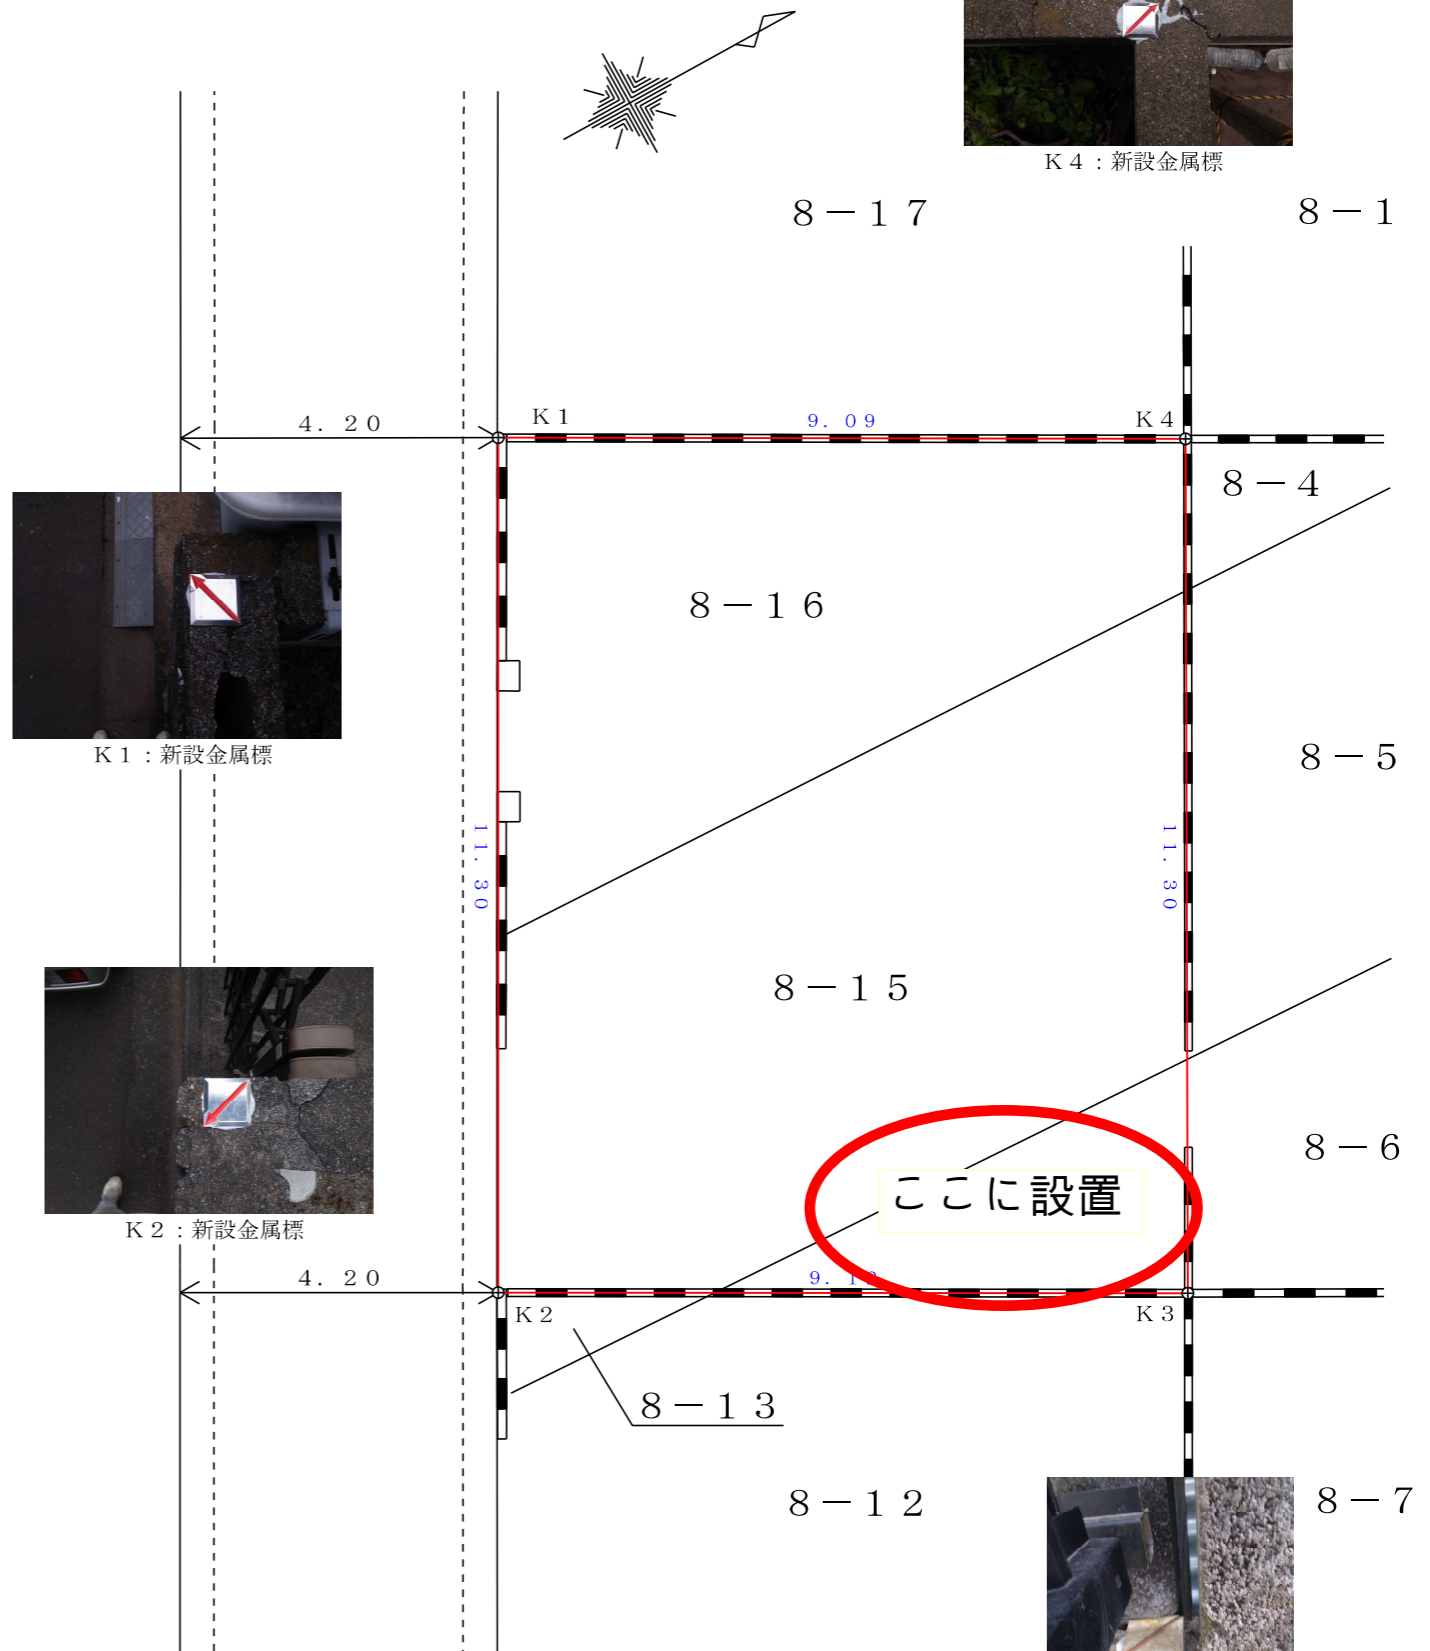

K4: 新設金属標



K1: 新設金属標



K2: 新設金属標



K3: 既設金属標

(単位: m)

境界点の種類	
コンクリート杭	—●—
金属標	—⊕—
金属釘	—○—
計算点	—○—

東京都豊島区上池袋三丁目46番2号207

根岸土地家屋調査士事務所
土地家屋調査士 根岸 修
登録番号 東京第7726号
電話 03(5972)1671

作成年月日

令和3年1月15日

縮尺

1/100

担当者 佐藤秀哉